


Схема расположения земельного участка или земельных участков на кадастровом плане территории

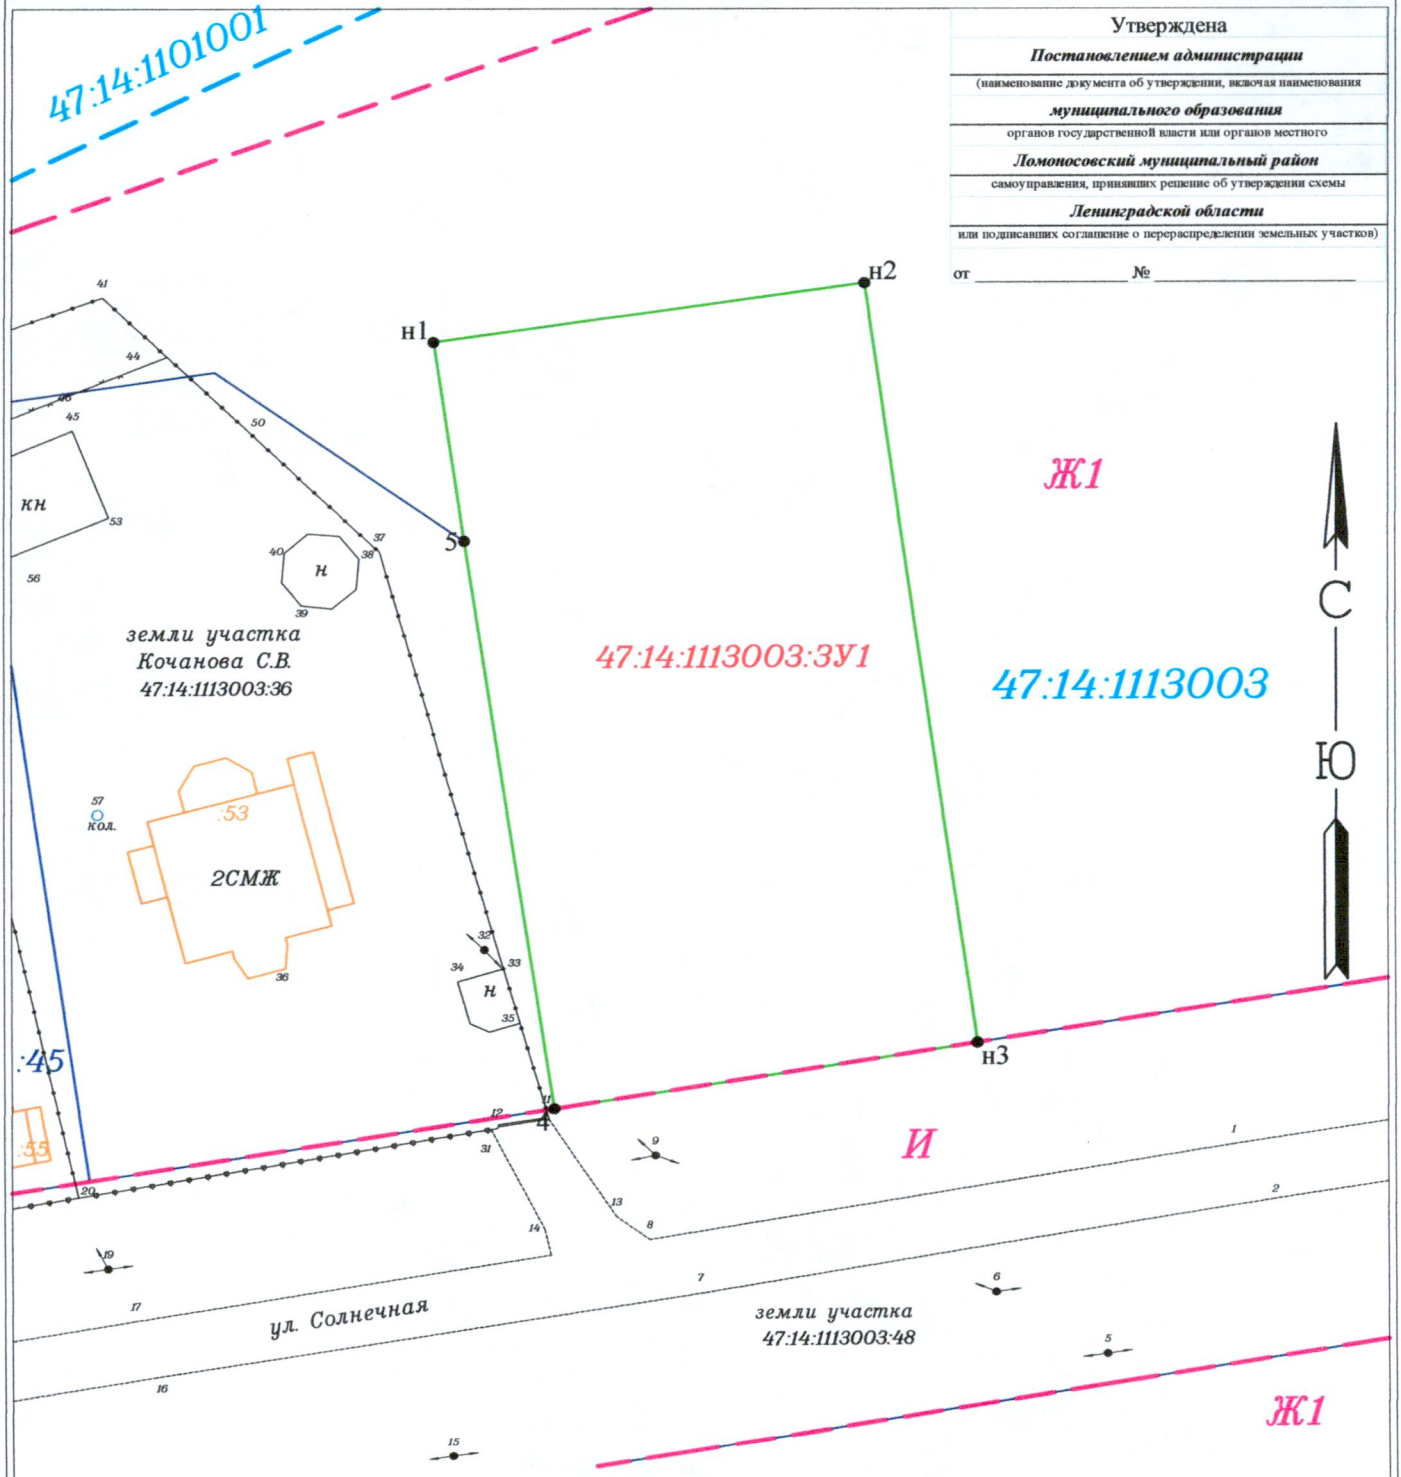

Утверждена
Постановлением администрации
(наименование документа об утверждении, включая наименования
муниципального образования
органов государственной власти или органов местного
Ломосовский муниципальный район
самоуправления, принявших решение об утверждении схемы
Ленинградской области
или подписавших соглашение о перераспределении земельных участков)
от _____ № _____

Площадь образуемого участка 47:14:1113003:3У1: 1500 кв.м.
Условные обозначения Масштаб 1 :500

Условный номер земельного участка		47:14:1113003:3У1	
Площадь земельного участка		1500м ²	
Обозначение характерных точек границы	Координаты, м		
	1	2	3
n1	405295,64	2177268,54	
n2	405299,66	2177297,03	
n3	405247,83	2177304,45	
4	405243,51	2177276,46	
5	405282,17	2177270,59	
n1	405295,64	2177268,54	

- Границы образуемого земельного участка
- Существующая часть границы земельного участка, ликвидируемая на основе результатов кадастровых работ
- Границы кадастрового квартала
- Границы территориальных зон
- Ж1 Буквенное обозначение территориальных зон
- n1, n2, n3...np Обозначение новых характерных точек границ земельных участков
- 1, 2, 3...n Обозначение характерных точек, местоположение которых не изменилось
- 1, 2, 3...n Обозначение характерных точек, прекращающих существование в результате кадастровых работ
- 47:14:1104014 Номер кадастрового квартала
- 47:14:1104014:7 Кадастровый номер учтенного земельного участка
- :53 Кадастровый номер учтенного ОКС
- 47:14:0208001:3У1 Условный номер образуемого земельного участка