д. Келози

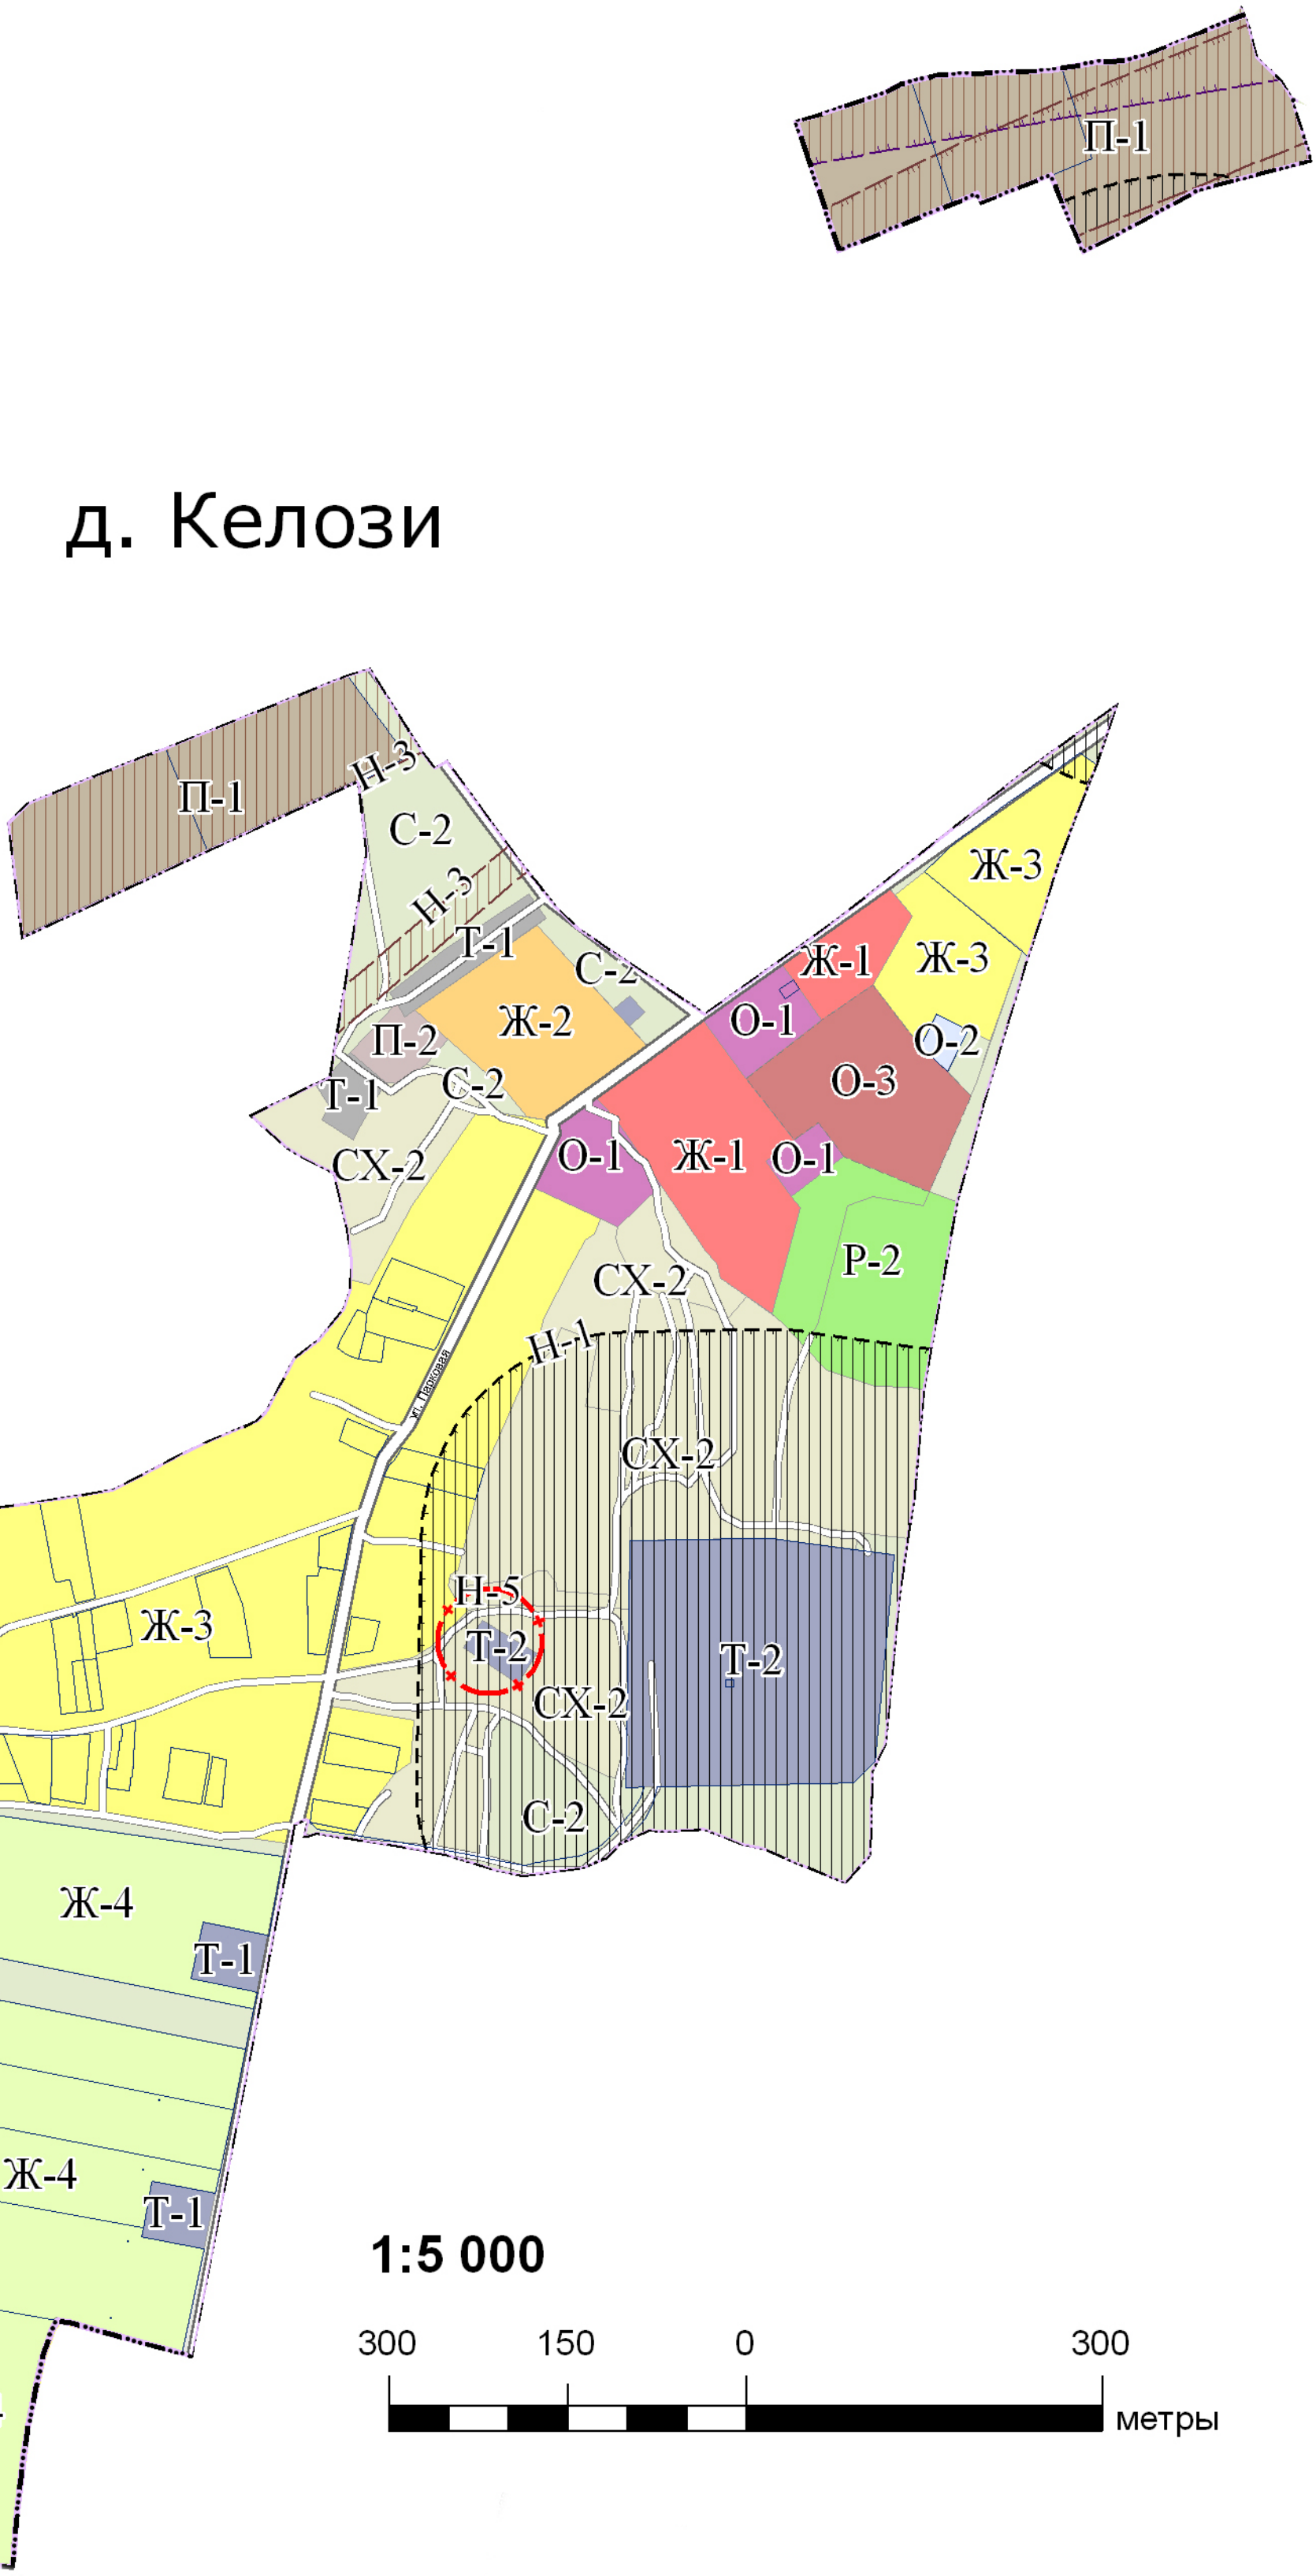
П-1
Н-3
С-2
Н-3
Т-1
С-2
Ж-2
П-2
Т-1
С-2
СХ-2
О-1
Ж-1
О-1
Ж-1
Ж-3
Ж-3
О-2
О-3
Р-2
СХ-2
Н-1
СХ-2
Н-5
Т-2
Т-2
СХ-2
С-2
Ж-3
Ж-4
Т-1
Ж-4
Т-1
Ж-4
1:5 000
300
150
0
300
метры