

Сообщение о возможном установлении сервитута

1. В адрес администрации Ломоносовского муниципального района Ленинградской области поступило от АО «Газпром газораспределение Ленинградская область» ходатайство об установлении сервитута.

Цель установления сервитута: реконструкции, эксплуатации, капитального ремонта линейного объекта системы газоснабжения, необходимого для организации газоснабжения, подключения (технологического подключения) к сетям инженерно-технического обеспечения земельного участка с кадастровым номером 47:14:1102008:308, на 10 лет.

3. Местоположение: в границах земельных участков с кадастровыми номерами 47:14:1102008677, 47:14:1102008:1390, расположенного по адресу: Ленинградская область, Ломоносовский район, на землях общей площадью 711,54 кв.м.;

4. Заинтересованные лица могут ознакомиться с поступившим ходатайством об установлении публичного сервитута и прилагаемой к нему схемой расположения границ сервитута обратившись в комитет по управлению муниципальным имуществом администрации Ломоносовского муниципального района Ленинградской области по адресу: Санкт-Петербург, г. Ломоносов, Дворцовый проспект, дом 30, 2-й этаж, приемный день - каждый вторник с 9.00 до 17.00 (обед 13.00 до 14.00) после предварительного согласования;

5. Официальные сайты в информационно-телекоммуникационной сети «Интернет», на которых размещено сообщение о возможном установлении публичного сервитута:

- официальный сайт муниципального образования Ломоносовский муниципальный район Ленинградской области в информационно-телекоммуникационной сети «Интернет»: <http://lomonosovlo.ru>;

- официальный сайт муниципального образования Кипенское сельское поселение в информационно-телекоммуникационной сети «Интернет».

6. Обоснование необходимости установления публичного сервитута:
- размещение газопровода, не требующего разрешения на строительство в рамках технологического присоединения к сетям газораспределения объектов капитального строительства.


7. Графическое описание местоположения границ публичного сервитута, согласно приложению.

Схема расположения публичных границ сервитута

Кадастровый номер: 47:14:1102008:677, 47:14:1102008:1390

Кадастровый квартал: 47:14:1102008

Площадь: 711,54 кв. м

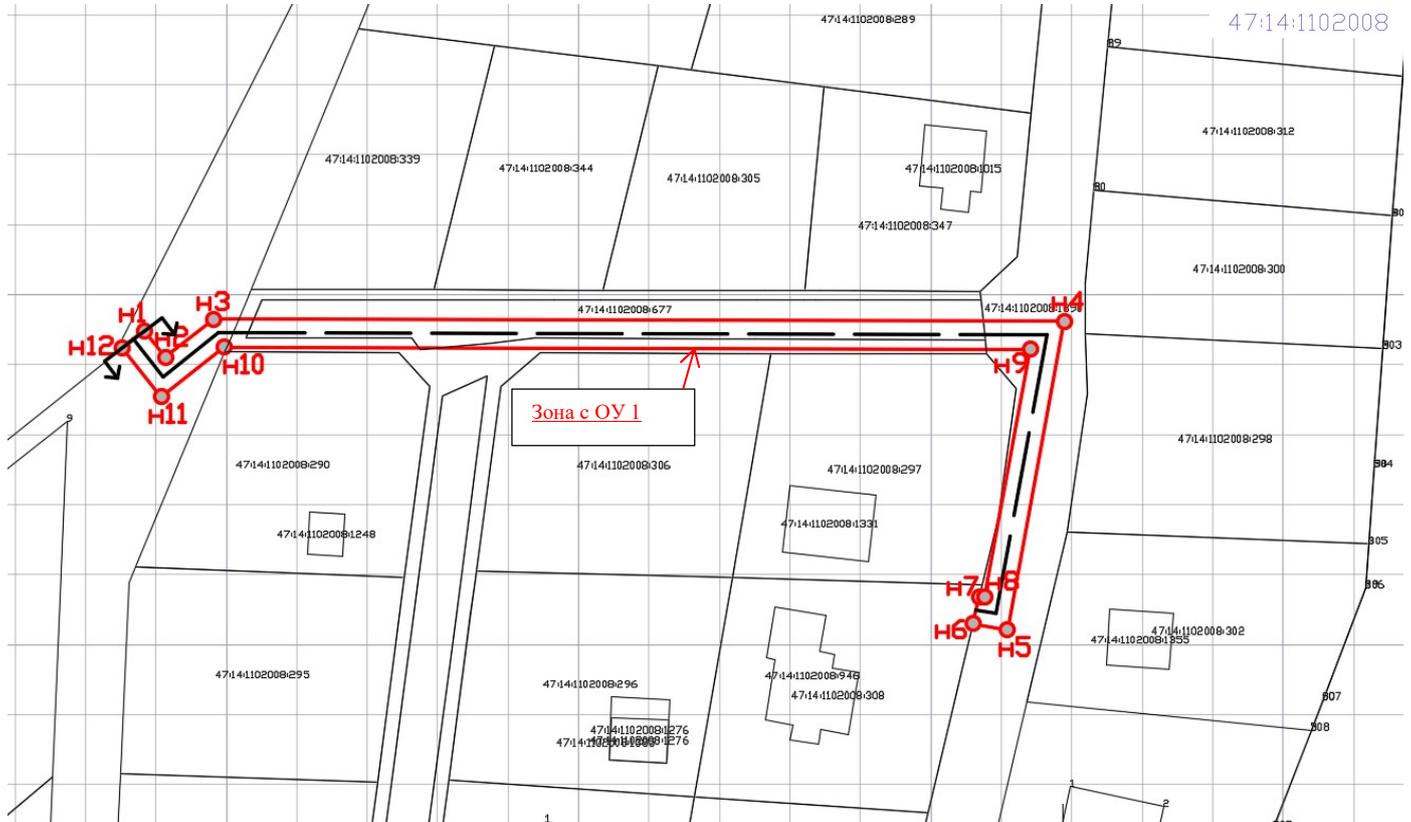

№ точек	Координаты, м	
	X	Y
1	411244.8487	2187488.3369
2	411241.0439	2187491.3740
3	411246.4981	2187498.2378
4	411246.2101	2187618.9071
5	411202.0514	2187610.8316
6	411202.9583	2187605.9762
7	411206.8576	2187606.8861
8	411206.7206	2187607.6192
9	411242.2216	2187614.1114
10	411242.4948	2187499.6293
11	411235.4292	2187490.7379
12	411242.4300	2187485.1495

Условные обозначения:

- проектируемый газопровод
- существующая часть границы, имеющиеся в ЕГРН сведения о которой достаточны для определения ее местоположения
- вновь образованная часть границы, сведения о которой достаточны для определения ее местоположения
- Зона с ОУ 1 зона с особыми условиями использования территории Зона с ОУ 1
- 47:14:1102008:308 обозначение земельного участка
- 47:14:1102008 обозначение кадастрового квартала
- H1 характерная точка границы, сведения о которой позволяют однозначно определить ее на местности