

Сообщение о возможном установлении публичного сервитута

1	<u>Министерство энергетики Российской Федерации</u> (уполномоченный орган, которым рассматривается ходатайство об установлении публичного сервитута)	
2	Эксплуатация линейного объекта системы газоснабжения федерального значения «Газопровод-отвод Кипень–Вопша» (цель установления публичного сервитута)	
3	Кадастровый номер	Адрес или иное описание местоположения земельного участка (участков), в отношении которого испрашивается публичный сервитут
	47:23:0423001:474	Российская Федерация, Ленинградская область, Гатчинский муниципальный район, Большеколпанское сельское поселение
	47:23:0423001:476	Ленинградская область, Гатчинский муниципальный район, Большеколпанское сельское поселение
	47:23:0423002:228	Российская Федерация, Ленинградская область, муниципальный округ Гатчинский, автомобильная дорога общего пользования регионального значения «Подъезд к дер. Вопша» учетный номер 41К-486
	47:23:0424001:536	Российская Федерация, Ленинградская область, Гатчинский муниципальный район, Большеколпанское сельское поселение
	47:23:0424001:541	Российская Федерация, Ленинградская область, Гатчинский м.р-н, Большеколпанское сельское поселение
	47:23:0424001:55	Ленинградская область, Гатчинский район, вблизи д. Новые Черницы
	47:23:0209002:110	Ленинградская область, Гатчинский район, вблизи д. Черново, поле №56
	47:23:0213001:275	Ленинградская область, Гатчинский муниципальный район, АОЗТ «Красногвардейское», вблизи д. Ивановка
	47:23:0000000:344	Ленинградская область, Гатчинский р-н, от границы с Ломоносовским районом тер
	47:23:0441003:139	Ленинградская область, Гатчинский муниципальный район, Сельское Поселение Большеколпанское
	47:23:0000000:366	Ленинградская область, Гатчинский район, в границах Большеколпанского сельского поселения
	47:23:0212001:195	Ленинградская область, Гатчинский район, вблизи д. Педлино, поле №1 КП
	47:23:0260001:120	установлено относительно ориентира, расположенного в границах участка. Почтовый адрес ориентира: Ленинградская область, Гатчинский р-н, вблизи тер, д. Кезелево тер, контур 26
	47:23:0260001:121	установлено относительно ориентира, расположенного в границах участка. Почтовый адрес ориентира: Ленинградская область, Гатчинский р-н, вблизи тер, д. Кезелево тер, контур 26
	47:23:0260001:122	Ленинградская область, Гатчинский район, вблизи, д. Кезелево, контур 30
	47:23:0260001:123	установлено относительно ориентира, расположенного в границах участка. Почтовый адрес ориентира: Ленинградская область, Гатчинский р-н, вблизи тер, д.

	Кезелево тер, поле 26
47:23:0260001:200	Ленинградская область, Гатчинский муниципальный район, Пудостьское сельское поселение
47:23:0260001:207	Ленинградская область, Гатчинский муниципальный район, АОЗТ «Красногвардейское», вблизи д. Ивановка
47:23:0260001:209	Ленинградская область, Гатчинский муниципальный район, АОЗТ «Красногвардейское», вблизи д. Ивановка
47:23:0260001:210	Ленинградская область, Гатчинский муниципальный район, АОЗТ «Красногвардейское», вблизи д. Ивановка
47:23:0260001:211	Ленинградская область, Гатчинский муниципальный район, АОЗТ «Красногвардейское», вблизи д. Ивановка
47:23:0260001:212	Ленинградская область, Гатчинский муниципальный район, АОЗТ «Красногвардейское», вблизи д. Ивановка
47:23:0260001:478	Российская Федерация, Ленинградская область, район Гатчинский, сельское поселение Пудостьское
47:23:0441001:1002	Ленинградская область, Гатчинский муниципальный район, Большеколпанское сельское поселение
47:23:0441001:1009	Российская Федерация, Ленинградская область, Гатчинский муниципальный район, Большеколпанское сельское поселение
47:23:0441001:1012	Российская Федерация, Ленинградская область, Гатчинский муниципальный район, Большеколпанское сельское поселение
47:23:0441001:1013	Российская Федерация, Ленинградская область, Гатчинский муниципальный район, Большеколпанское сельское поселение
47:23:0441001:1025	Российская Федерация, Ленинградская область, Гатчинский район, вблизи д. Парицы
47:23:0441001:1112	Российская Федерация, Ленинградская область, муниципальный район Гатчинский, сельское поселение Большеколпанское
47:23:0000000:21	Ленинградская область, Гатчинский р-н, Кобринское п, Вырица сад
47:23:0000000:312	Ленинградская область, Гатчинский р-н, - тер
47:23:0218006:226	Ленинградская область, Гатчинский муниципальный район
47:23:0218006:740	Ленинградская область, Гатчинский р-н
47:14:1103002:2447	Российская Федерация, Ленинградская область, Ломоносовский муниципальный район, Кипенское сельское поселение, территория "Келози", земельный участок 1
47:14:1103002:2448	Российская Федерация, Ленинградская область, Ломоносовское лесничество, Кипенское участковое лесничество, квартал № 73 (части выделов 5, 10-12, 15), квартал № 74 (часть выдела 9), квартал № 75 (части выделов 2, 3, 5, 10), квартал № 76 (части выделов 12-15), квартал № 77 (части выделов 4, 9, 10)
47:14:0000000:32	Ленинградская область, Ломоносовский муниципальный район, Ломоносовское лесничество, участковые лесничества: Сосновоборское кв.1—16,20-25,28-31,36-40,46-47,54-56,64-73,81-90,99-109,111-128,132-149,154-171,176-192,194-222, Приморское кв.1-170, Копорское кв.1-15,21-40,44-188, Лопухинское кв.1-193, Гостилицкое кв.1-

	171, Кипенское кв.1,3,4,6-94, Володарское кв.9-74,77-136,138,141-150,168-178,180-209,220, Ломоносовское кв.1,201,301-315,401-406,501-509,601-610,701,801,901-903,1001-1002.
47:23:0000000:129	Ленинградская область, Гатчинский р-н, Большое Рейзино д, вблизи тер
47:23:0000000:422	Ленинградская область, Гатчинский район, от границы с Тосненским районом, до кранового узла вблизи д. Лядино
47:23:0000000:4249	Ленинградская область, Гатчинский район, подъезд д. Песдино - д. Котельниково
47:23:0000000:486	Ленинградская область, Гатчинский район
47:23:0000000:49561	Ленинградская область, Гатчинский муниципальный район, Пудостьское сельское поселение, вблизи д. Черново
47:23:0000000:49860	Ленинградская область, Гатчинский район, Гатчинское лесничество, Минское участковое лесничество, квартал 1 (выделы 42, 43), квартал 2 (выделы 26, 27, 28), квартал 906 (выделы 18, 19), квартал 1202 (выделы 30, 31), квартал 1410 (выдел 32), квартал 1107 (выделы 30, 31), квартал 1217 (выделы 55, 56, 57, 58, 59), квартал 1108 (выделы 10, 11), квартал 1222 (выдел 53), квартал 1224 (выдел 68); Елизаветинское участковое лесничество, квартал 15 (выдел 31), квартал 23 (выдел 20), квартал 24 (выдел 40); Таицкое участковое лесничество, квартал 29 (выдел 33), квартал 30 (выдел 21), квартал 38 (выдел 34), квартал 40 (выдел 28), квартал 41 (выдел 29), квартал 49 (выдел 16), квартал 58 (выдел 13), квартал 59 (выдел 44), квартал 121 (выдел 22), квартал 123 (выдел 29), квартал 124 (выдел 25); квартал 125 (выдел 46), квартал 127 (выделы 64, 64.1); Заречское участковое лесничество, квартал 32 (выдел 18), квартал 46 (выдел 27), квартал 75 (выделы 32, 32.1), квартал 133 (выдел 41); Слудицкое участковое лесничество, квартал 108 (выдел 34), квартал 122 (выделы 40, 41), квартал 132 (выдел 20), квартал 133 (выдел 24), квартал 134 (выдел 31), квартал 135 (выдел 34), квартал 136 (выдел 22), квартал 137 (выдел 25), квартал 138 (выдел 18), квартал 139 (выдел 35), квартал 136 (выдел 23), квартал 137 (выдел 26), квартал 105 (выдел 26), квартал 123 (выдел 9), квартал 124 (выдел 36), квартал 125 (выдел 48); Орлинское участковое лесничество, квартал 7 (выделы 39, 39.1), квартал 19 (выдел 46), квартал 114 (выдел 23), квартал 15 (выдел 42), квартал 16 (выдел 51), квартал 17 (выдел 37), квартал 18 (выдел 39), квартал 19 (выдел 46.1), квартал 28 (выдел 42), квартал 36 (выдел 44), квартал 37 (выдел 36), квартал 111 (выдел 35), квартал 112 (выдел 45), квартал 113 (выдел 49), квартал 114 (выдел 24), квартал 115 (выдел 41), квартал 116 (выдел 50); Рылеевское участковое лесничество, квартал 36 (выдел 31), квартал 131 (выдел 35), квартал 40 (выделы 50, 51), квартал 105 (выделы 40, 41), квартал 103 (выдел 20); Дивенское участковое лесничество, квартал 46 (выдел 35), квартал 49 (выдел 53), квартал 50 (выдел 44), квартал 56 (выдел 42), квартал 57 (выдел 55), квартал 87 (выдел 32); Новинское участковое лесничество, квартал 179 (выдел 40)

47:23:0000000:50761	Ленинградская область, Гатчинский муниципальный район, Пудостьское сельское поселение, автомобильная дорога общего пользования «Рошалья - Черново - Учхоз»
47:23:0000000:51001	Ленинградская область, Гатчинский муниципальный район, Пудостьское сельское поселение, автомобильная дорога общего пользования «Кезелево – Большое Ондрово»
47:23:0000000:51033	Ленинградская область, Гатчинский муниципальный район, Большеколпанское сельское поселение, деревня Парицы, автомобильная дорога общего пользования «Гатчина - Ополье»
47:23:0000000:51056	Ленинградская область, Гатчинский муниципальный район, Большеколпанское сельское поселение, автомобильная дорога общего пользования «Подъезд к дер. Вопша»
47:23:0000000:51180	Ленинградская область, Гатчинский муниципальный район, Большеколпанское сельское поселение, автомобильная дорога общего пользования «Подъезд к дер. Черницы»
47:23:0000000:51365	Ленинградская область, Гатчинский муниципальный район, Большеколпанское сельское поселение, автомобильная дорога общего пользования «Гатчина - Ополье»
47:23:0000000:51417	Ленинградская область, Гатчинский муниципальный район, Пудостьское сельское поселение, автомобильная дорога общего пользования "Елизаветино - Скворицы"
47:23:0000000:52104	Ленинградская область, Гатчинский район, автомобильная дорога М-20, Санкт-Петербург-Псков-Пустошка-Невель, до границы с Республикой Беларусь
47:23:0000000:52688	Ленинградская область, Гатчинский муниципальный район, Большеколпанское сельское поселение
47:23:0000000:52760	Российская Федерация, Ленинградская область, Гатчинский муниципальный район, Большеколпанское
47:23:0000000:52906	Ленинградская область, Гатчинский р-н
47:23:0000000:53221	Российская Федерация, Ленинградская область, муниципальный район Гатчинский, сельское поселение Большеколпанское
47:23:0000000:53531	Российская Федерация, Ленинградская область, муниципальный район Гатчинский, сельское поселение Большеколпанское
47:23:0000000:53532	Российская Федерация, Ленинградская область, муниципальный район Гатчинский, сельское поселение Большеколпанское
47:23:0000000:79	Ленинградская область, Гатчинский район, Гатчинское лесничество, участковые лесничества: Елизаветинское кв.1-169, Таицкое кв.1-109, 113-150, Заречское кв.1-136, Рылеевское кв.1-55, 57-151, Сусанинское кв.1-146, Вырицкое кв. .1-184, Слудицкое кв.1-146, Новинское кв.1-186, Чашинское кв. 1-115, Карташевское кв.1-6, 13-15, 18, 19, 23-28, 32-34, 40, Дружносельское кв.1-21, 25-60, 69-72, 81-84, Онцевское кв.1-81, Орлинское кв.1-51, 85-116, Дивинское кв.46-113, Минское кв.1-9, 101-103, 201, 301-305, 401, 402, 501, 601-608, 701, 801-820, 901-906, 1001, 1101-1117, 1201-1226, 1301-1320, 1401, 1403-1410, 1501, 1601, 1701, 1702
47:14:1101001:3	Ленинградская область, Ломоносовский район, МО

		"Кипенское сельское поселение", у д. Черемыкино
	47:14:1103002	Ленинградская область, Ломоносовский район, Кипенское сельское поселение
	47:23:0218006	Ленинградская область, Гатчинский муниципальный округ
	47:23:0260001	Ленинградская область, Гатчинский муниципальный округ
	47:23:0213001	Ленинградская область, Гатчинский муниципальный округ
	47:23:0279001	Ленинградская область, Гатчинский муниципальный округ
	47:23:0212001	Ленинградская область, Гатчинский муниципальный округ
	47:23:0257002	Ленинградская область, Гатчинский муниципальный округ
	47:23:0209001	Ленинградская область, Гатчинский муниципальный округ
	47:23:0209002	Ленинградская область, Гатчинский муниципальный округ
	47:23:0421001	Ленинградская область, Гатчинский муниципальный округ
	47:23:0421002	Ленинградская область, Гатчинский муниципальный округ
	47:23:0441001	Ленинградская область, Гатчинский муниципальный округ
	47:23:0423001	Ленинградская область, Гатчинский муниципальный округ
	47:23:0424001	Ленинградская область, Гатчинский муниципальный округ
	47:23:0423002	Ленинградская область, Гатчинский муниципальный округ
	47:23:0441004	Ленинградская область, Гатчинский муниципальный округ
	47:23:0441003	Ленинградская область, Гатчинский муниципальный округ
4	Администрация Кипенского сельского поселения Ломоносовского муниципального района Ленинградской области 188515, Ленинградская область, Ломоносовский район, дер. Кипень, Ропшинское шоссе, д.5 Тел. +7(81376) 73-157 E-mail: kipensp@mail.ru Время приема: вт-ср 09:00–13:00, 14:00–17:00, перерыв 13:00–14:00 (адрес, по которому заинтересованные лица могут ознакомиться с поступившим ходатайством об установлении публичного сервитута и прилагаемым к нему описанием местоположения границ публичного сервитута, время приема заинтересованных лиц для ознакомления с поступившим ходатайством об установлении публичного сервитута) Администрация Гатчинского муниципального округа Ленинградской области 188300, Ленинградская область, г. Гатчина, ул. Карла Маркса, д. 44 Тел. +7(81371) 9-31-00; +7(81371) 9-53-09; E-mail: info@gmolo.ru Время приема: пн-чт 09:00–18:00, пт 09:00–17:00, перерыв 13:00–14:00 (адрес, по которому заинтересованные лица могут ознакомиться с поступившим ходатайством об установлении публичного сервитута и прилагаемым к нему описанием местоположения границ публичного сервитута, время приема заинтересованных лиц для ознакомления с поступившим ходатайством об установлении публичного сервитута)	
5	<u>Министерство энергетики Российской Федерации</u> адрес: г. Москва, ул. Щепкина, 42, стр. 1,2 minenergo@minenergo.gov.ru В течение 15 дней со дня опубликования сообщения о возможном установлении публичного сервитута в порядке, установленном для официального опубликования (обнародования) правовых актов поселения, городского округа, по месту нахождения земельного участка и (или) земель, указанных в пункте 3 данного сообщения	
6	1. https://minenergo.gov.ru/ 2. https://кипенское.пф/ 3. http://gmrllo.ru/ (официальные сайты в информационно - телекоммуникационной сети «Интернет», на которых размещается сообщение о поступившем ходатайстве об установлении публичного сервитута)	

7	Дополнительно по всем вопросам можно обращаться: ООО «Газпром трансгаз Санкт-Петербург» Адрес: 196128, г. Санкт-Петербург, вн. тер. г. муниципальный округ Московская застава, ул. Варшавская, д. 3, к. 2, литера Б, тел. +7 (812) 455-12-00
8	Графическое описание местоположения границ публичного сервитута, а также перечень координат характерных точек этих границ прилагается к сообщению (описание местоположения границ публичного сервитута)

ОПИСАНИЕ МЕСТОПОЛОЖЕНИЯ ГРАНИЦ

Публичный сервитут для использования земель и земельных участков в целях эксплуатации линейного объекта системы газоснабжения федерального значения: "Газопровод-отвод Кипень-Вопша"

(наименование объекта, местоположение границ которого описано (далее - объект))

Раздел 1

Сведения об объекте		
№ п/п	Характеристики объекта	Описание характеристик
1	2	3
1	Местоположение объекта	Ленинградская область, Ломоносовский м.р-н, Кипенское с.п., Ленинградская область, Гатчинский м.о., Ленинградская область, Гатчинский м.о., Педлино д., Ленинградская область, Гатчинский м.о., Черново д., Ленинградская область, Гатчинский м.о., Парицы д.
2	Площадь объекта ± величина погрешности определения площади ($P \pm \Delta P$)	1 074 224 м ² ± 366 м ²
3	Иные характеристики объекта	Публичный сервитут для использования земель и земельных участков в целях эксплуатации линейного объекта системы газоснабжения федерального значения: "Газопровод-отвод Кипень-Вопша" в соответствии с п. 3 ст. 3.6 Федерального закона от 25.10.2001 № 137-ФЗ «О введении в действие Земельного кодекса Российской Федерации» Срок публичного сервитута: 49 лет. Обладатель публичного сервитута: ООО "Газпром трансгаз Санкт-Петербург", ИНН - 7805018099, ОГРН - 1027804862755. Почтовый адрес правообладателя: 196128, Российская Федерация, Санкт-Петербург, вн. тер. г. муниципальный округ Московская застава, ул. Варшавская, д. 3, к. 2, литера Б Адрес электронной почты: ltg@spb.ltg.gazprom.ru. Телефон: +7 (812) 455-12-00.

Раздел 2

Сведения о местоположении границ объекта

1. Система координат МСК-47 зона 2					
2. Сведения о характерных точках границ объекта					
Обозначение характерных точек границ	Координаты, м		Метод определения координат характерной точки	Средняя квадратическая погрешность положения характерной точки (Mt), м	Описание обозначения точки на местности (при наличии)
	X	Y			
1	2	3	4	5	6
1	406 600,51	2 188 020,90	Аналитический метод	0,10	-
2	406 608,29	2 188 018,17	Аналитический метод	0,10	-
3	406 618,04	2 188 018,47	Аналитический метод	0,10	-
4	406 626,89	2 188 022,55	Аналитический метод	0,10	-
5	406 633,45	2 188 029,76	Аналитический метод	0,10	-
6	406 636,68	2 188 038,96	Аналитический метод	0,10	-
7	406 636,06	2 188 048,69	Аналитический метод	0,10	-
8	406 631,70	2 188 057,40	Аналитический метод	0,10	-
9	406 624,25	2 188 063,76	Аналитический метод	0,10	-
10	406 398,02	2 188 189,13	Аналитический метод	0,10	-
11	406 396,70	2 188 189,81	Аналитический метод	0,10	-
12	406 297,41	2 188 237,25	Аналитический метод	0,10	-
13	406 202,72	2 188 288,47	Аналитический метод	0,10	-
14	405 983,89	2 188 405,13	Аналитический метод	0,10	-
15	405 949,83	2 188 426,86	Аналитический метод	0,10	-
16	405 906,32	2 188 458,07	Аналитический метод	0,10	-
17	405 512,82	2 188 765,12	Аналитический метод	0,10	-
18	405 199,96	2 189 006,83	Аналитический метод	0,10	-
19	404 835,27	2 189 286,70	Аналитический метод	0,10	-
20	404 516,16	2 189 532,57	Аналитический метод	0,10	-
21	404 350,08	2 189 660,67	Аналитический метод	0,10	-
22	404 129,22	2 189 829,04	Аналитический метод	0,10	-
23	403 822,30	2 190 066,53	Аналитический метод	0,10	-
24	403 380,91	2 190 403,85	Аналитический метод	0,10	-
25	403 332,35	2 190 441,60	Аналитический метод	0,10	-
26	403 202,35	2 190 540,18	Аналитический метод	0,10	-
27	403 085,17	2 190 632,21	Аналитический метод	0,10	-
28	403 083,83	2 190 633,19	Аналитический метод	0,10	-
29	403 031,71	2 190 668,75	Аналитический метод	0,10	-
30	403 030,37	2 190 669,60	Аналитический метод	0,10	-
31	402 968,55	2 190 706,18	Аналитический метод	0,10	-
32	402 965,32	2 190 707,79	Аналитический метод	0,10	-
33	402 926,34	2 190 723,74	Аналитический метод	0,10	-
34	402 925,51	2 190 724,07	Аналитический метод	0,10	-
35	402 265,08	2 190 966,76	Аналитический метод	0,10	-
36	402 198,00	2 190 991,23	Аналитический метод	0,10	-
37	402 122,44	2 191 022,12	Аналитический метод	0,10	-
38	402 115,87	2 191 030,52	Аналитический метод	0,10	-
39	402 109,53	2 191 037,20	Аналитический метод	0,10	-
40	402 105,02	2 191 040,93	Аналитический метод	0,10	-
41	402 100,64	2 191 043,18	Аналитический метод	0,10	-
42	401 981,53	2 191 089,78	Аналитический метод	0,10	-
43	401 801,24	2 191 159,76	Аналитический метод	0,10	-
44	401 627,57	2 191 227,61	Аналитический метод	0,10	-
45	401 620,70	2 191 231,01	Аналитический метод	0,10	-
46	401 573,60	2 191 267,46	Аналитический метод	0,10	-
47	401 523,21	2 191 306,40	Аналитический метод	0,10	-

Раздел 2

Сведения о местоположении границ объекта					
1	2	3	4	5	6
48	401 278,44	2 191 493,25	Аналитический метод	0,10	-
49	401 155,96	2 191 596,65	Аналитический метод	0,10	-
50	399 579,17	2 192 834,21	Аналитический метод	0,10	-
51	399 187,11	2 193 139,68	Аналитический метод	0,10	-
52	398 978,10	2 193 301,56	Аналитический метод	0,10	-
53	398 976,08	2 193 302,97	Аналитический метод	0,10	-
54	398 964,09	2 193 310,48	Аналитический метод	0,10	-
55	398 963,13	2 193 311,05	Аналитический метод	0,10	-
56	398 915,81	2 193 337,75	Аналитический метод	0,10	-
57	398 881,61	2 193 356,95	Аналитический метод	0,10	-
58	398 758,36	2 193 416,77	Аналитический метод	0,10	-
59	398 308,44	2 193 643,27	Аналитический метод	0,10	-
60	397 773,38	2 193 911,98	Аналитический метод	0,10	-
61	397 351,46	2 194 125,82	Аналитический метод	0,10	-
62	397 344,81	2 194 130,01	Аналитический метод	0,10	-
63	397 340,64	2 194 132,92	Аналитический метод	0,10	-
64	397 333,58	2 194 139,93	Аналитический метод	0,10	-
65	396 966,75	2 194 470,69	Аналитический метод	0,10	-
66	396 763,66	2 194 656,36	Аналитический метод	0,10	-
67	396 759,79	2 194 659,78	Аналитический метод	0,10	-
68	396 756,33	2 194 665,17	Аналитический метод	0,10	-
69	396 752,08	2 194 672,44	Аналитический метод	0,10	-
70	396 718,83	2 194 732,84	Аналитический метод	0,10	-
71	396 716,65	2 194 736,15	Аналитический метод	0,10	-
72	396 703,09	2 194 753,50	Аналитический метод	0,10	-
73	396 701,14	2 194 755,72	Аналитический метод	0,10	-
74	396 688,89	2 194 768,02	Аналитический метод	0,10	-
75	396 685,15	2 194 771,11	Аналитический метод	0,10	-
76	396 672,70	2 194 779,20	Аналитический метод	0,10	-
77	396 663,08	2 194 783,48	Аналитический метод	0,10	-
78	396 606,60	2 194 799,69	Аналитический метод	0,10	-
79	396 598,33	2 194 801,87	Аналитический метод	0,10	-
80	396 591,46	2 194 802,67	Аналитический метод	0,10	-
81	396 584,67	2 194 802,51	Аналитический метод	0,10	-
82	396 579,69	2 194 801,89	Аналитический метод	0,10	-
83	396 567,01	2 194 798,96	Аналитический метод	0,10	-
84	396 556,46	2 194 796,57	Аналитический метод	0,10	-
85	396 247,15	2 194 956,99	Аналитический метод	0,10	-
86	395 722,43	2 195 227,10	Аналитический метод	0,10	-
87	395 317,91	2 195 435,35	Аналитический метод	0,10	-
88	394 908,51	2 195 651,82	Аналитический метод	0,10	-
89	394 855,60	2 195 678,20	Аналитический метод	0,10	-
90	394 682,10	2 195 768,64	Аналитический метод	0,10	-
91	394 361,88	2 195 941,46	Аналитический метод	0,10	-
92	394 302,83	2 195 971,04	Аналитический метод	0,10	-
93	394 029,53	2 196 111,05	Аналитический метод	0,10	-
94	393 619,85	2 196 323,19	Аналитический метод	0,10	-
95	393 372,92	2 196 457,21	Аналитический метод	0,10	-
96	392 483,36	2 196 917,67	Аналитический метод	0,10	-
97	392 058,62	2 197 135,81	Аналитический метод	0,10	-
98	391 922,33	2 197 200,87	Аналитический метод	0,10	-
99	391 825,44	2 197 248,73	Аналитический метод	0,10	-
100	391 824,40	2 197 249,21	Аналитический метод	0,10	-
101	391 817,43	2 197 252,27	Аналитический метод	0,10	-
102	391 747,72	2 197 288,58	Аналитический метод	0,10	-

Раздел 2

Сведения о местоположении границ объекта					
1	2	3	4	5	6
103	391 688,94	2 197 319,51	Аналитический метод	0,10	-
104	391 129,90	2 197 624,38	Аналитический метод	0,10	-
105	390 919,94	2 197 733,78	Аналитический метод	0,10	-
106	390 799,26	2 197 799,40	Аналитический метод	0,10	-
107	390 699,00	2 197 864,76	Аналитический метод	0,10	-
108	390 278,96	2 198 185,59	Аналитический метод	0,10	-
109	390 270,65	2 198 190,61	Аналитический метод	0,10	-
110	390 259,89	2 198 193,83	Аналитический метод	0,10	-
111	390 248,83	2 198 194,14	Аналитический метод	0,10	-
112	390 224,04	2 198 191,28	Аналитический метод	0,10	-
113	390 152,17	2 198 182,19	Аналитический метод	0,10	-
114	389 980,76	2 198 164,26	Аналитический метод	0,10	-
115	389 967,19	2 198 163,39	Аналитический метод	0,10	-
116	389 954,20	2 198 163,50	Аналитический метод	0,10	-
117	389 946,07	2 198 165,06	Аналитический метод	0,10	-
118	389 939,24	2 198 167,18	Аналитический метод	0,10	-
119	389 894,79	2 198 194,60	Аналитический метод	0,10	-
120	389 787,19	2 198 258,54	Аналитический метод	0,10	-
121	389 271,77	2 198 565,06	Аналитический метод	0,10	-
122	388 964,14	2 198 747,73	Аналитический метод	0,10	-
123	388 903,38	2 198 782,56	Аналитический метод	0,10	-
124	388 772,31	2 198 858,18	Аналитический метод	0,10	-
125	388 511,34	2 199 008,65	Аналитический метод	0,10	-
126	388 445,44	2 199 051,40	Аналитический метод	0,10	-
127	388 421,35	2 199 067,04	Аналитический метод	0,10	-
128	388 404,81	2 199 095,93	Аналитический метод	0,10	-
129	388 365,00	2 199 158,60	Аналитический метод	0,10	-
130	388 359,27	2 199 165,46	Аналитический метод	0,10	-
131	388 355,58	2 199 168,80	Аналитический метод	0,10	-
132	388 350,53	2 199 172,42	Аналитический метод	0,10	-
133	388 340,62	2 199 178,65	Аналитический метод	0,10	-
134	388 321,49	2 199 190,62	Аналитический метод	0,10	-
135	388 308,63	2 199 254,47	Аналитический метод	0,10	-
136	388 306,89	2 199 266,10	Аналитический метод	0,10	-
137	388 307,85	2 199 271,94	Аналитический метод	0,10	-
138	388 309,69	2 199 279,36	Аналитический метод	0,10	-
139	388 318,91	2 199 305,67	Аналитический метод	0,10	-
140	388 344,00	2 199 370,71	Аналитический метод	0,10	-
141	388 350,64	2 199 372,26	Аналитический метод	0,10	-
142	388 358,81	2 199 377,61	Аналитический метод	0,10	-
143	388 364,23	2 199 385,71	Аналитический метод	0,10	-
144	388 366,06	2 199 395,29	Аналитический метод	0,10	-
145	388 364,01	2 199 404,82	Аналитический метод	0,10	-
146	388 358,41	2 199 412,79	Аналитический метод	0,10	-
147	388 350,10	2 199 417,98	Аналитический метод	0,10	-
148	388 337,34	2 199 422,74	Аналитический метод	0,10	-
149	388 328,45	2 199 424,30	Аналитический метод	0,10	-
150	388 318,92	2 199 422,25	Аналитический метод	0,10	-
151	388 310,94	2 199 416,65	Аналитический метод	0,10	-
152	388 305,75	2 199 408,34	Аналитический метод	0,10	-
153	388 298,07	2 199 387,78	Аналитический метод	0,10	-
154	388 272,80	2 199 322,23	Аналитический метод	0,10	-
155	388 263,08	2 199 294,51	Аналитический метод	0,10	-
156	388 260,06	2 199 282,80	Аналитический метод	0,10	-
157	388 258,19	2 199 271,92	Аналитический метод	0,10	-

Раздел 2

Сведения о местоположении границ объекта					
1	2	3	4	5	6
158	388 258,17	2 199 260,62	Аналитический метод	0,10	-
159	388 260,26	2 199 246,63	Аналитический метод	0,10	-
160	388 273,64	2 199 180,04	Аналитический метод	0,10	-
161	388 276,02	2 199 171,08	Аналитический метод	0,10	-
162	388 282,02	2 199 160,56	Аналитический метод	0,10	-
163	388 291,98	2 199 151,28	Аналитический метод	0,10	-
164	388 314,57	2 199 137,15	Аналитический метод	0,10	-
165	388 324,71	2 199 130,64	Аналитический метод	0,10	-
166	388 362,56	2 199 071,09	Аналитический метод	0,10	-
167	388 381,56	2 199 037,93	Аналитический метод	0,10	-
168	388 384,97	2 199 033,31	Аналитический метод	0,10	-
169	388 388,68	2 199 030,08	Аналитический метод	0,10	-
170	388 393,28	2 199 026,84	Аналитический метод	0,10	-
171	388 418,77	2 199 010,30	Аналитический метод	0,10	-
172	388 486,32	2 198 966,52	Аналитический метод	0,10	-
173	388 747,83	2 198 815,74	Аналитический метод	0,10	-
174	388 878,99	2 198 740,06	Аналитический метод	0,10	-
175	388 939,28	2 198 705,51	Аналитический метод	0,10	-
176	389 246,74	2 198 522,93	Аналитический метод	0,10	-
177	389 762,15	2 198 216,42	Аналитический метод	0,10	-
178	389 869,23	2 198 152,79	Аналитический метод	0,10	-
179	389 916,12	2 198 123,87	Аналитический метод	0,10	-
180	389 921,77	2 198 121,29	Аналитический метод	0,10	-
181	389 932,84	2 198 117,86	Аналитический метод	0,10	-
182	389 935,53	2 198 117,18	Аналитический метод	0,10	-
183	389 947,14	2 198 114,96	Аналитический метод	0,10	-
184	389 951,58	2 198 114,52	Аналитический метод	0,10	-
185	389 967,65	2 198 114,38	Аналитический метод	0,10	-
186	389 969,45	2 198 114,43	Аналитический метод	0,10	-
187	389 984,38	2 198 115,39	Аналитический метод	0,10	-
188	389 985,37	2 198 115,47	Аналитический метод	0,10	-
189	390 158,06	2 198 133,54	Аналитический метод	0,10	-
190	390 229,78	2 198 142,62	Аналитический метод	0,10	-
191	390 251,27	2 198 145,09	Аналитический метод	0,10	-
192	390 669,97	2 197 825,28	Аналитический метод	0,10	-
193	390 671,48	2 197 824,21	Аналитический метод	0,10	-
194	390 773,31	2 197 757,82	Аналитический метод	0,10	-
195	390 775,01	2 197 756,81	Аналитический метод	0,10	-
196	390 897,11	2 197 690,42	Аналитический метод	0,10	-
197	391 107,05	2 197 581,03	Аналитический метод	0,10	-
198	391 665,64	2 197 276,40	Аналитический метод	0,10	-
199	391 724,95	2 197 245,19	Аналитический метод	0,10	-
200	391 795,51	2 197 208,43	Аналитический метод	0,10	-
201	391 797,02	2 197 207,71	Аналитический метод	0,10	-
202	391 804,23	2 197 204,55	Аналитический метод	0,10	-
203	391 900,78	2 197 156,87	Аналитический метод	0,10	-
204	392 036,54	2 197 092,06	Аналитический метод	0,10	-
205	392 460,94	2 196 874,10	Аналитический метод	0,10	-
206	393 350,18	2 196 413,80	Аналитический метод	0,10	-
207	393 596,68	2 196 280,01	Аналитический метод	0,10	-
208	394 007,04	2 196 067,51	Аналитический метод	0,10	-
209	394 280,59	2 195 927,38	Аналитический метод	0,10	-
210	394 338,94	2 195 898,16	Аналитический метод	0,10	-
211	394 658,98	2 195 725,44	Аналитический метод	0,10	-
212	394 833,54	2 195 634,44	Аналитический метод	0,10	-

Раздел 2

Сведения о местоположении границ объекта					
1	2	3	4	5	6
213	394 886,39	2 195 608,09	Аналитический метод	0,10	-
214	395 295,37	2 195 391,85	Аналитический метод	0,10	-
215	395 700,01	2 195 183,54	Аналитический метод	0,10	-
216	396 224,69	2 194 913,44	Аналитический метод	0,10	-
217	396 538,69	2 194 750,59	Аналитический метод	0,10	-
218	396 549,16	2 194 747,83	Аналитический метод	0,10	-
219	396 557,85	2 194 747,50	Аналитический метод	0,10	-
220	396 564,25	2 194 748,09	Аналитический метод	0,10	-
221	396 577,89	2 194 751,19	Аналитический метод	0,10	-
222	396 588,35	2 194 753,60	Аналитический метод	0,10	-
223	396 593,34	2 194 752,52	Аналитический метод	0,10	-
224	396 647,52	2 194 736,97	Аналитический метод	0,10	-
225	396 649,68	2 194 735,91	Аналитический метод	0,10	-
226	396 655,85	2 194 731,77	Аналитический метод	0,10	-
227	396 665,38	2 194 722,19	Аналитический метод	0,10	-
228	396 676,84	2 194 707,51	Аналитический метод	0,10	-
229	396 709,30	2 194 648,53	Аналитический метод	0,10	-
230	396 714,29	2 194 639,99	Аналитический метод	0,10	-
231	396 720,39	2 194 630,46	Аналитический метод	0,10	-
232	396 724,84	2 194 625,27	Аналитический метод	0,10	-
233	396 730,76	2 194 620,05	Аналитический метод	0,10	-
234	396 933,88	2 194 434,35	Аналитический метод	0,10	-
235	397 300,30	2 194 103,96	Аналитический метод	0,10	-
236	397 307,50	2 194 096,76	Аналитический метод	0,10	-
237	397 310,84	2 194 093,97	Аналитический метод	0,10	-
238	397 318,21	2 194 088,86	Аналитический метод	0,10	-
239	397 326,30	2 194 083,76	Аналитический метод	0,10	-
240	397 328,30	2 194 082,62	Аналитический метод	0,10	-
241	397 751,26	2 193 868,26	Аналитический метод	0,10	-
242	398 286,43	2 193 599,49	Аналитический метод	0,10	-
243	398 736,48	2 193 372,93	Аналитический метод	0,10	-
244	398 859,55	2 193 313,18	Аналитический метод	0,10	-
245	398 891,77	2 193 295,06	Аналитический метод	0,10	-
246	398 938,56	2 193 268,65	Аналитический метод	0,10	-
247	398 949,06	2 193 262,08	Аналитический метод	0,10	-
248	399 157,08	2 193 100,96	Аналитический метод	0,10	-
249	399 549,02	2 192 795,58	Аналитический метод	0,10	-
250	401 124,68	2 191 558,93	Аналитический метод	0,10	-
251	401 248,24	2 191 454,66	Аналитический метод	0,10	-
252	401 493,31	2 191 267,58	Аналитический метод	0,10	-
253	401 543,63	2 191 228,69	Аналитический метод	0,10	-
254	401 592,64	2 191 190,77	Аналитический метод	0,10	-
255	401 596,82	2 191 188,15	Аналитический метод	0,10	-
256	401 606,81	2 191 183,22	Аналитический метод	0,10	-
257	401 608,76	2 191 182,36	Аналитический метод	0,10	-
258	401 783,48	2 191 114,09	Аналитический метод	0,10	-
259	401 963,70	2 191 044,13	Аналитический метод	0,10	-
260	402 077,73	2 190 999,52	Аналитический метод	0,10	-
261	402 079,43	2 190 997,74	Аналитический метод	0,10	-
262	402 084,99	2 190 990,22	Аналитический метод	0,10	-
263	402 088,98	2 190 984,96	Аналитический метод	0,10	-
264	402 092,75	2 190 981,85	Аналитический метод	0,10	-
265	402 097,10	2 190 979,54	Аналитический метод	0,10	-
266	402 180,77	2 190 945,35	Аналитический метод	0,10	-
267	402 248,21	2 190 920,75	Аналитический метод	0,10	-

Раздел 2

Сведения о местоположении границ объекта					
1	2	3	4	5	6
268	402 908,19	2 190 678,23	Аналитический метод	0,10	-
269	402 945,12	2 190 663,11	Аналитический метод	0,10	-
270	403 004,74	2 190 627,83	Аналитический метод	0,10	-
271	403 055,54	2 190 593,17	Аналитический метод	0,10	-
272	403 172,24	2 190 501,52	Аналитический метод	0,10	-
273	403 302,39	2 190 402,83	Аналитический метод	0,10	-
274	403 350,91	2 190 365,11	Аналитический метод	0,10	-
275	403 792,48	2 190 027,64	Аналитический метод	0,10	-
276	404 099,31	2 189 790,23	Аналитический метод	0,10	-
277	404 320,32	2 189 621,75	Аналитический метод	0,10	-
278	404 486,25	2 189 493,76	Аналитический метод	0,10	-
279	404 805,42	2 189 247,84	Аналитический метод	0,10	-
280	405 170,09	2 188 967,98	Аналитический метод	0,10	-
281	405 482,72	2 188 726,46	Аналитический метод	0,10	-
282	405 876,56	2 188 419,14	Аналитический метод	0,10	-
283	405 877,36	2 188 418,54	Аналитический метод	0,10	-
284	405 921,80	2 188 386,66	Аналитический метод	0,10	-
285	405 922,92	2 188 385,90	Аналитический метод	0,10	-
286	405 958,34	2 188 363,31	Аналитический метод	0,10	-
287	405 960,00	2 188 362,34	Аналитический метод	0,10	-
288	406 179,47	2 188 245,34	Аналитический метод	0,10	-
289	406 274,63	2 188 193,86	Аналитический метод	0,10	-
290	406 275,73	2 188 193,30	Аналитический метод	0,10	-
291	406 374,91	2 188 145,91	Аналитический метод	0,10	-
1	406 600,51	2 188 020,90	Аналитический метод	0,10	-
3. Сведения о характерных точках части (частей) границы объекта					
1	2	3	4	5	6
—	—	—	—	—	—

Раздел 3

Сведения о местоположении измененных (уточненных) границ объекта


1. Система координат МСК-47 зона 2

2. Сведения о характерных точках границ объекта

Обозначение характерных точек границы	Существующие координаты, м		Измененные (уточненные) координаты, м		Метод определения координат характерной точки	Средняя квадратическая погрешность положения характерной точки (Mt), м	Описание обозначения точки на местности (при наличии)
	X	Y	X	Y			
1	2	3	4	5	6	7	8
—	—	—	—	—	—	—	—
3. Сведения о характерных точках части (частей) границы объекта							
1	2	3	4	5	6	7	8
—	—	—	—	—	—	—	—

Схема расположения границ публичного сервитута

Публичный сервитут для использования земель и земельных участков в целях эксплуатации линейного объекта системы газоснабжения федерального значения: "Газопровод-отвод Кипень-Вопша"

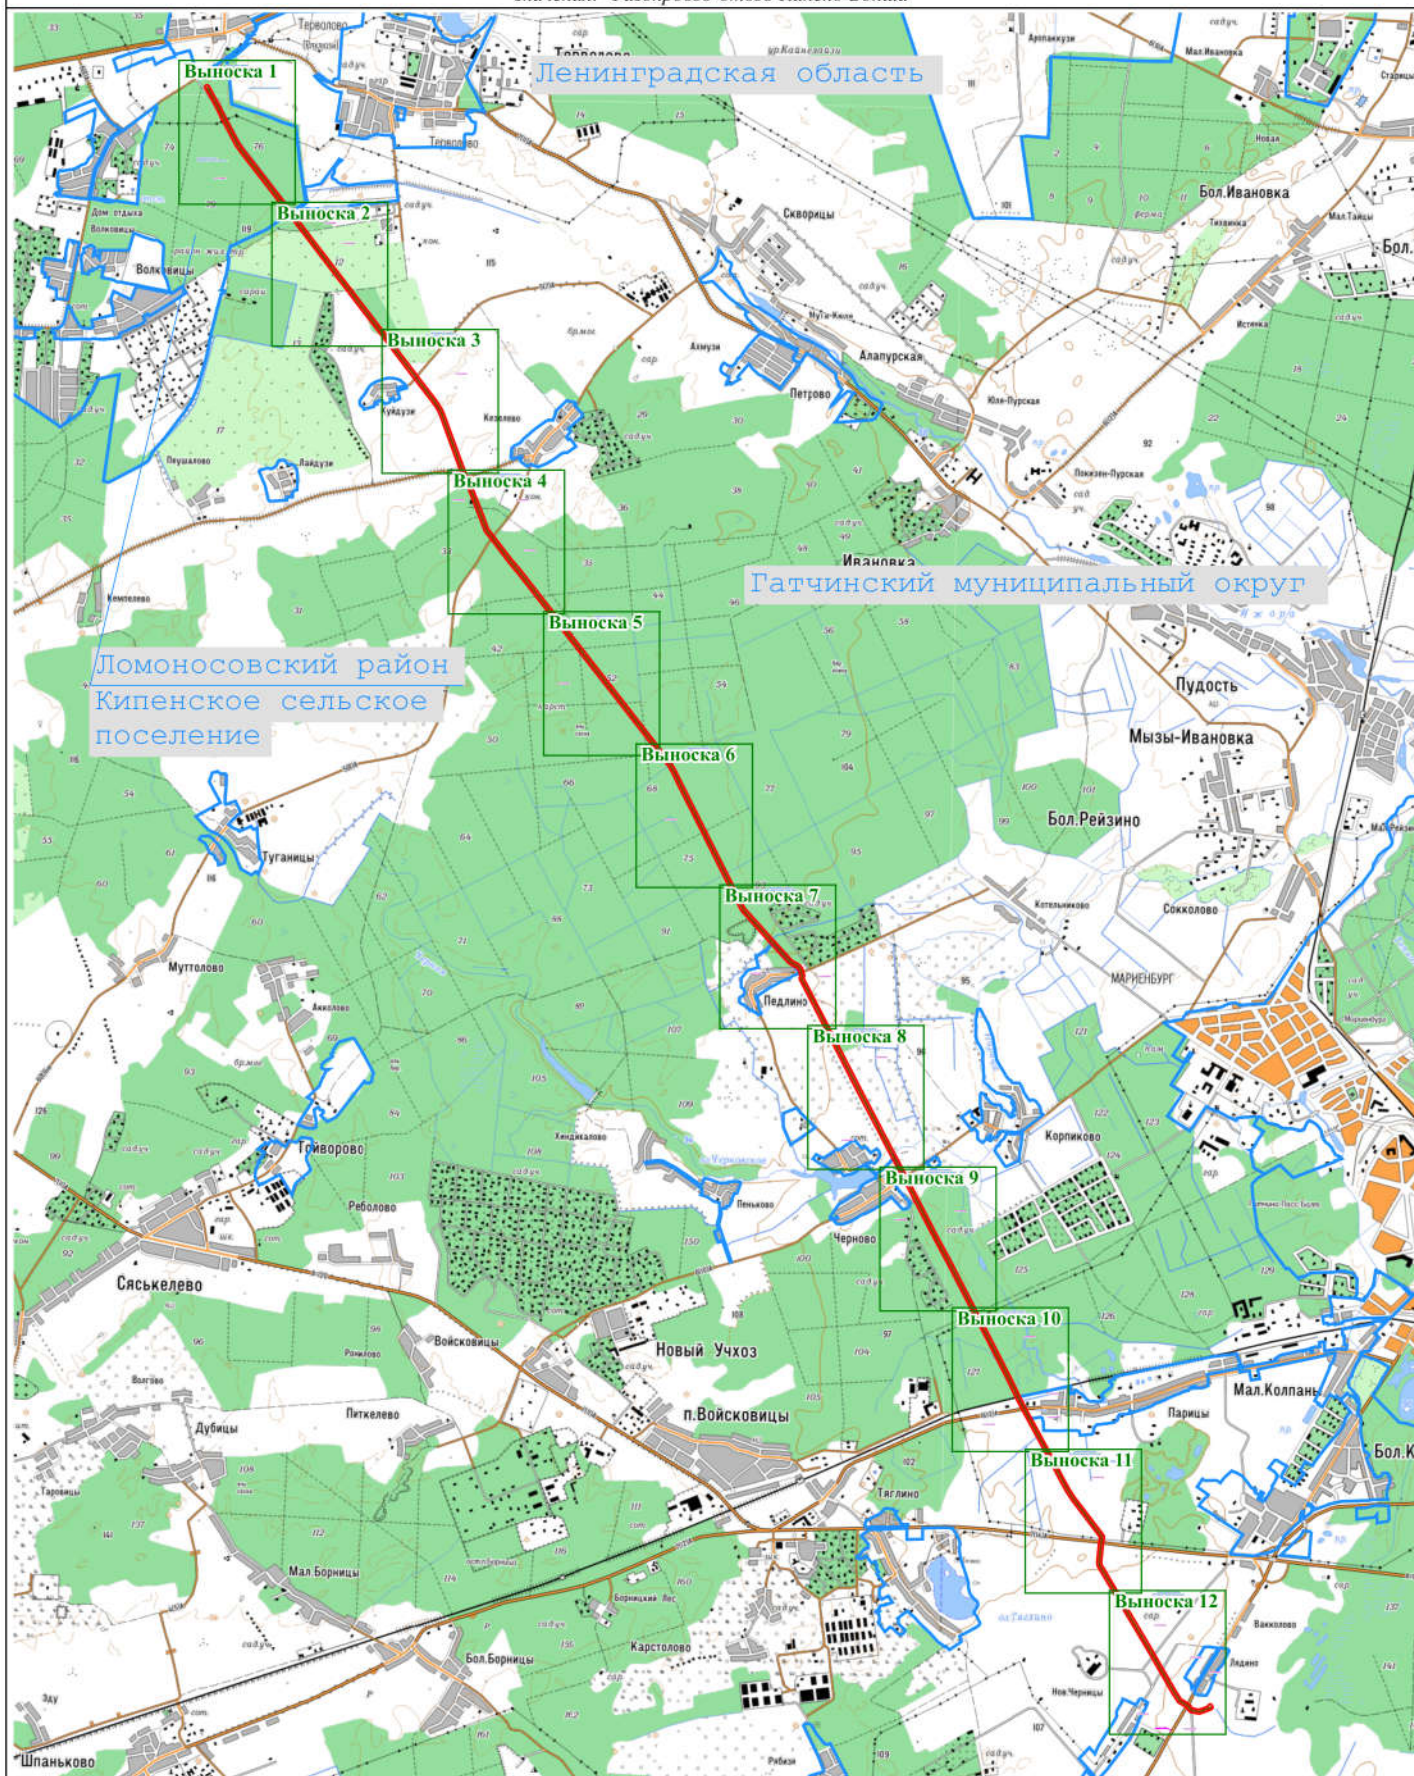

Условные обозначения:

— обозначение проектной границы публичного сервитута

77:22:0020318 — обозначение границы и номера кадастрового квартала

— обозначение границы муниципального образования

— обозначение местоположения инженерного сооружения "Газопровод-отвод Кипень-Вопша"

1 — обозначение характерной точки проектной границы публичного сервитута


50:27:0020330:157 — обозначение границы и кадастрового номера земельного участка, в отношении которого испрашивается публичный сервитут

г. Кирши — обозначение наименования муниципального образования

Схема расположения границ публичного сервитута

Публичный сервитут для использования земель и земельных участков в целях эксплуатации линейного объекта системы газоснабжения федерального значения: "Газопровод-отвод Кипень-Вопша"

Выноска 1

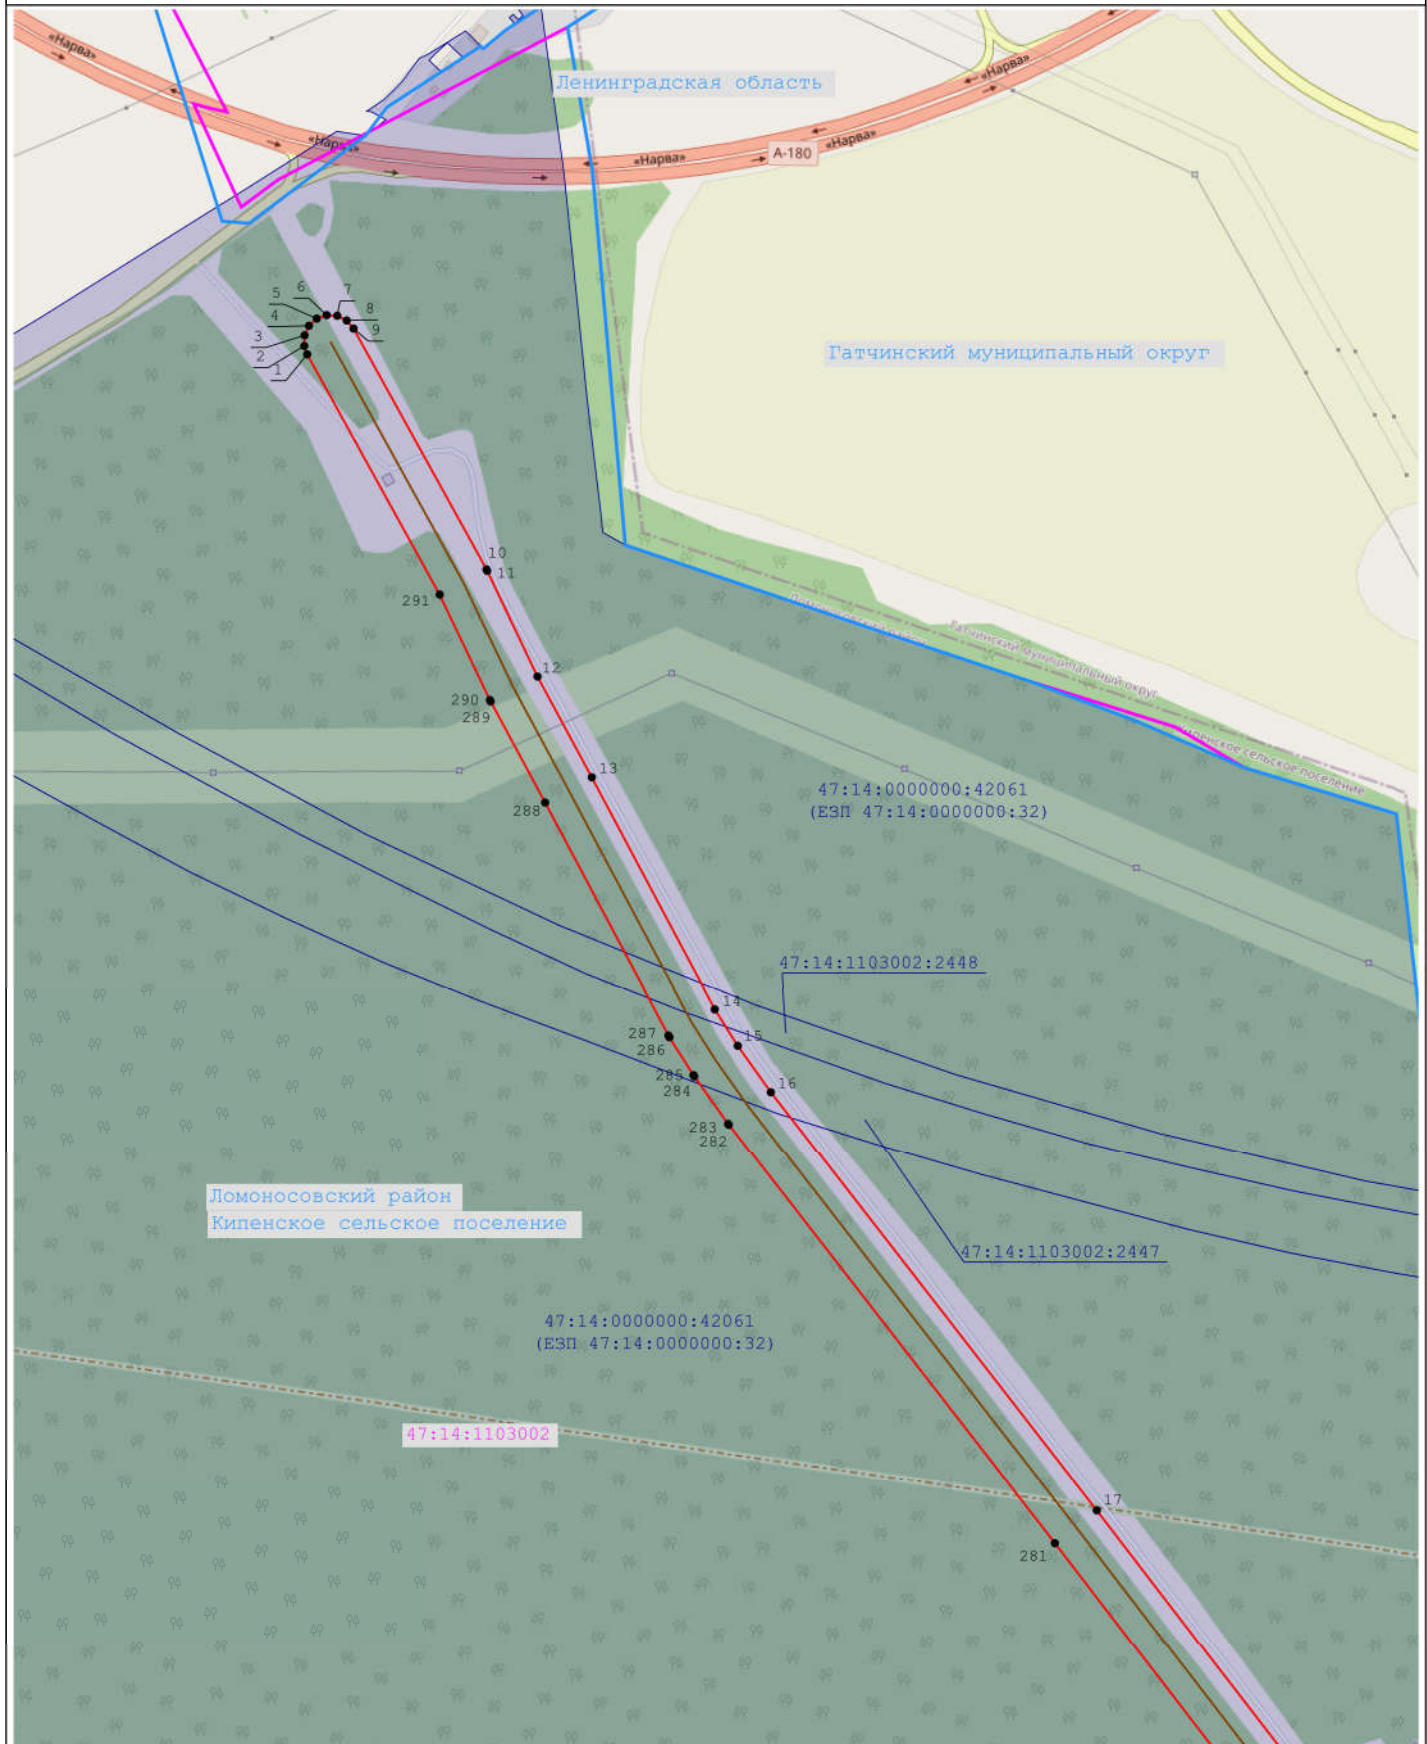

Условные обозначения:

— - обозначение проектной границы публичного сервитута

77:22:0020118 - обозначение границы и номера кадастрового квартала

— - обозначение границы муниципального образования

— - обозначение местоположения инженерного сооружения "Газопровод-отвод Кипень-Вопша"

1 - обозначение характерной точки проектной границы публичного сервитута


58:27:0020330:137 - обозначение границы и кадастрового номера земельного участка, в отношении которого испрашивается публичный сервитут

г. Кириши - обозначение наименования муниципального образования

Схема расположения границ публичного сервитута

Публичный сервитут для использования земель и земельных участков в целях эксплуатации линейного объекта системы газоснабжения федерального значения: "Газопровод-отвод Кипень-Вопша"

Выноска 2

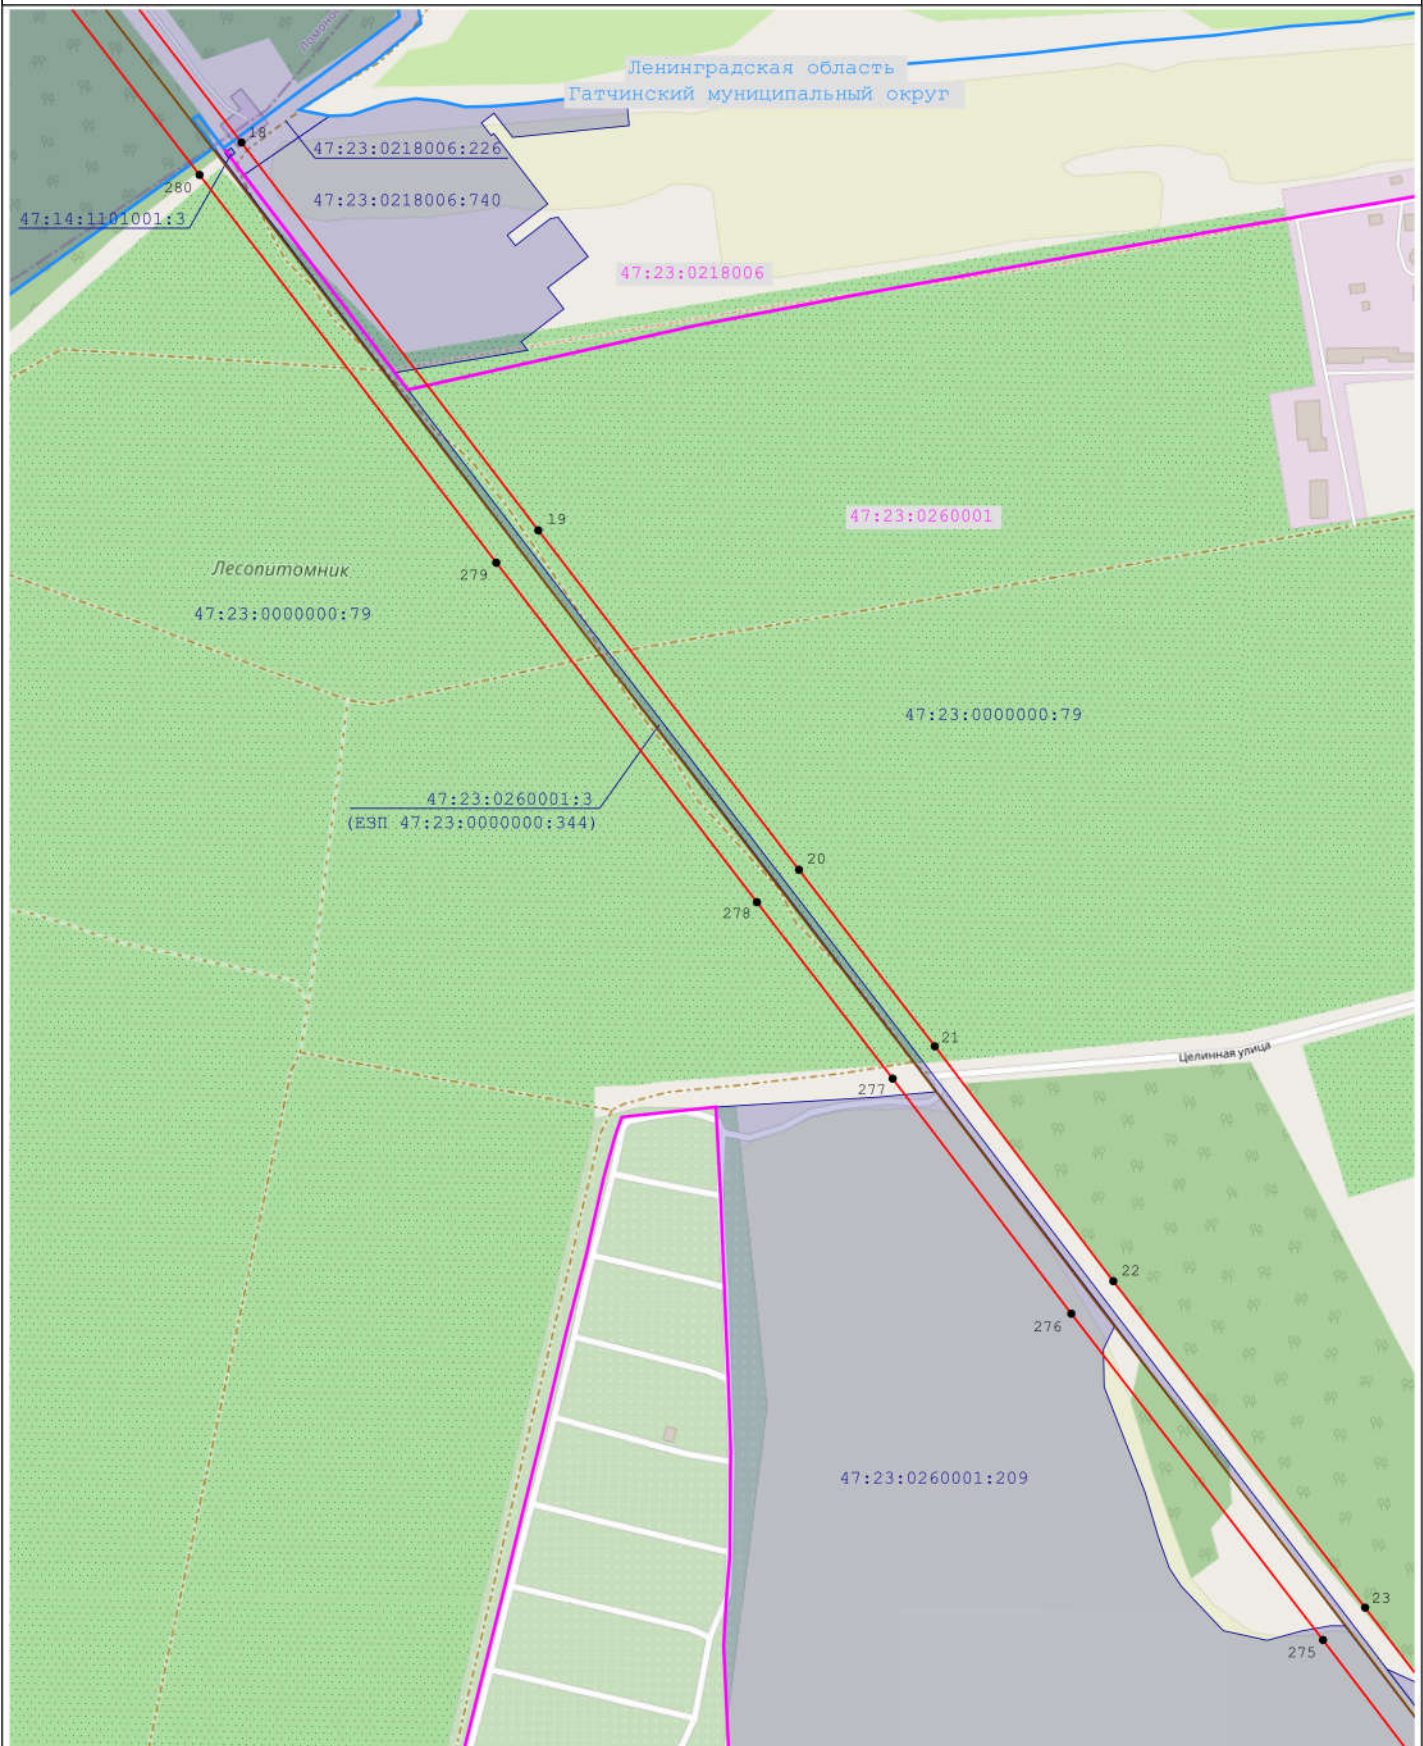

1:5 000

Условные обозначения:

— - обозначение проектной границы публичного сервитута

77:22:0020118 - обозначение границы и номера кадастрового квартала

— - обозначение границы муниципального образования

— - обозначение местоположения инженерного сооружения "Газопровод-отвод Кипень-Вопша"

1 - обозначение характерной точки проектной границы публичного сервитута

58:27:0020330:137 - обозначение границы и кадастрового номера земельного участка, в отношении которого испрашивается публичный сервитут

г. Кирши - обозначение наименования муниципального образования

Схема расположения границ публичного сервитута

Публичный сервитут для использования земель и земельных участков в целях эксплуатации линейного объекта системы газоснабжения федерального значения: "Газопровод-отвод Кипень-Вопша"

Выноска 3



Условные обозначения:

— - обозначение проектной границы публичного сервитута

77:22:0020118 - обозначение границы и номера кадастрового квартала

— - обозначение границы муниципального образования

— - обозначение местоположения инженерного сооружения "Газопровод-отвод Кипень-Вопша"

1 - обозначение характерной точки проектной границы публичного сервитута

50:27:0020330:137 - обозначение границы и кадастрового номера земельного участка, в отношении которого испрашивается публичный сервитут

г. Кириши - обозначение наименования муниципального образования

Схема расположения границ публичного сервитута

Публичный сервитут для использования земель и земельных участков в целях эксплуатации линейного объекта системы газоснабжения федерального значения: "Газопровод-отвод Кипень-Вопша"

Выноска 4



1:5 000

Условные обозначения:

— - обозначение проектной границы публичного сервитута

77:22:0020118 - обозначение границы и номера кадастрового квартала

— - обозначение границы муниципального образования

— - обозначение местоположения инженерного сооружения "Газопровод-отвод Кипень-Вопша"

1 - обозначение характерной точки проектной границы публичного сервитута

58:27:0020330:157 - обозначение границы и кадастрового номера земельного участка, в отношении которого испрашивается публичный сервитут

г. Кирши - обозначение наименования муниципального образования

Схема расположения границ публичного сервитута
<i>Публичный сервитут для использования земель и земельных участков в целях эксплуатации линейного объекта системы газоснабжения федерального значения: "Газопровод-отвод Кипень-Вопша"</i>

Ленинградская область
Гатчинский муниципальный округ

47:23:0000000:79

47:23:0279001:2
(ЕЗП 47:23:0000000:344)

47:23:0279001

47:23:0000000:79

249 50 51 248

Условные обозначения:

1 - обозначение характерной точки проектной границы публичного сервитута

50:27:0020300:137 - обозначение границы и кадастрового номера земельного участка, в отношении которого испрашивается публичный сервитут


г. Кириши

- обозначение наименования муниципального образования

Схема расположения границ публичного сервитута

Публичный сервитут для использования земель и земельных участков в целях эксплуатации линейного объекта системы газоснабжения федерального значения: "Газопровод-отвод Кипень-Вопша"

Выноска 6

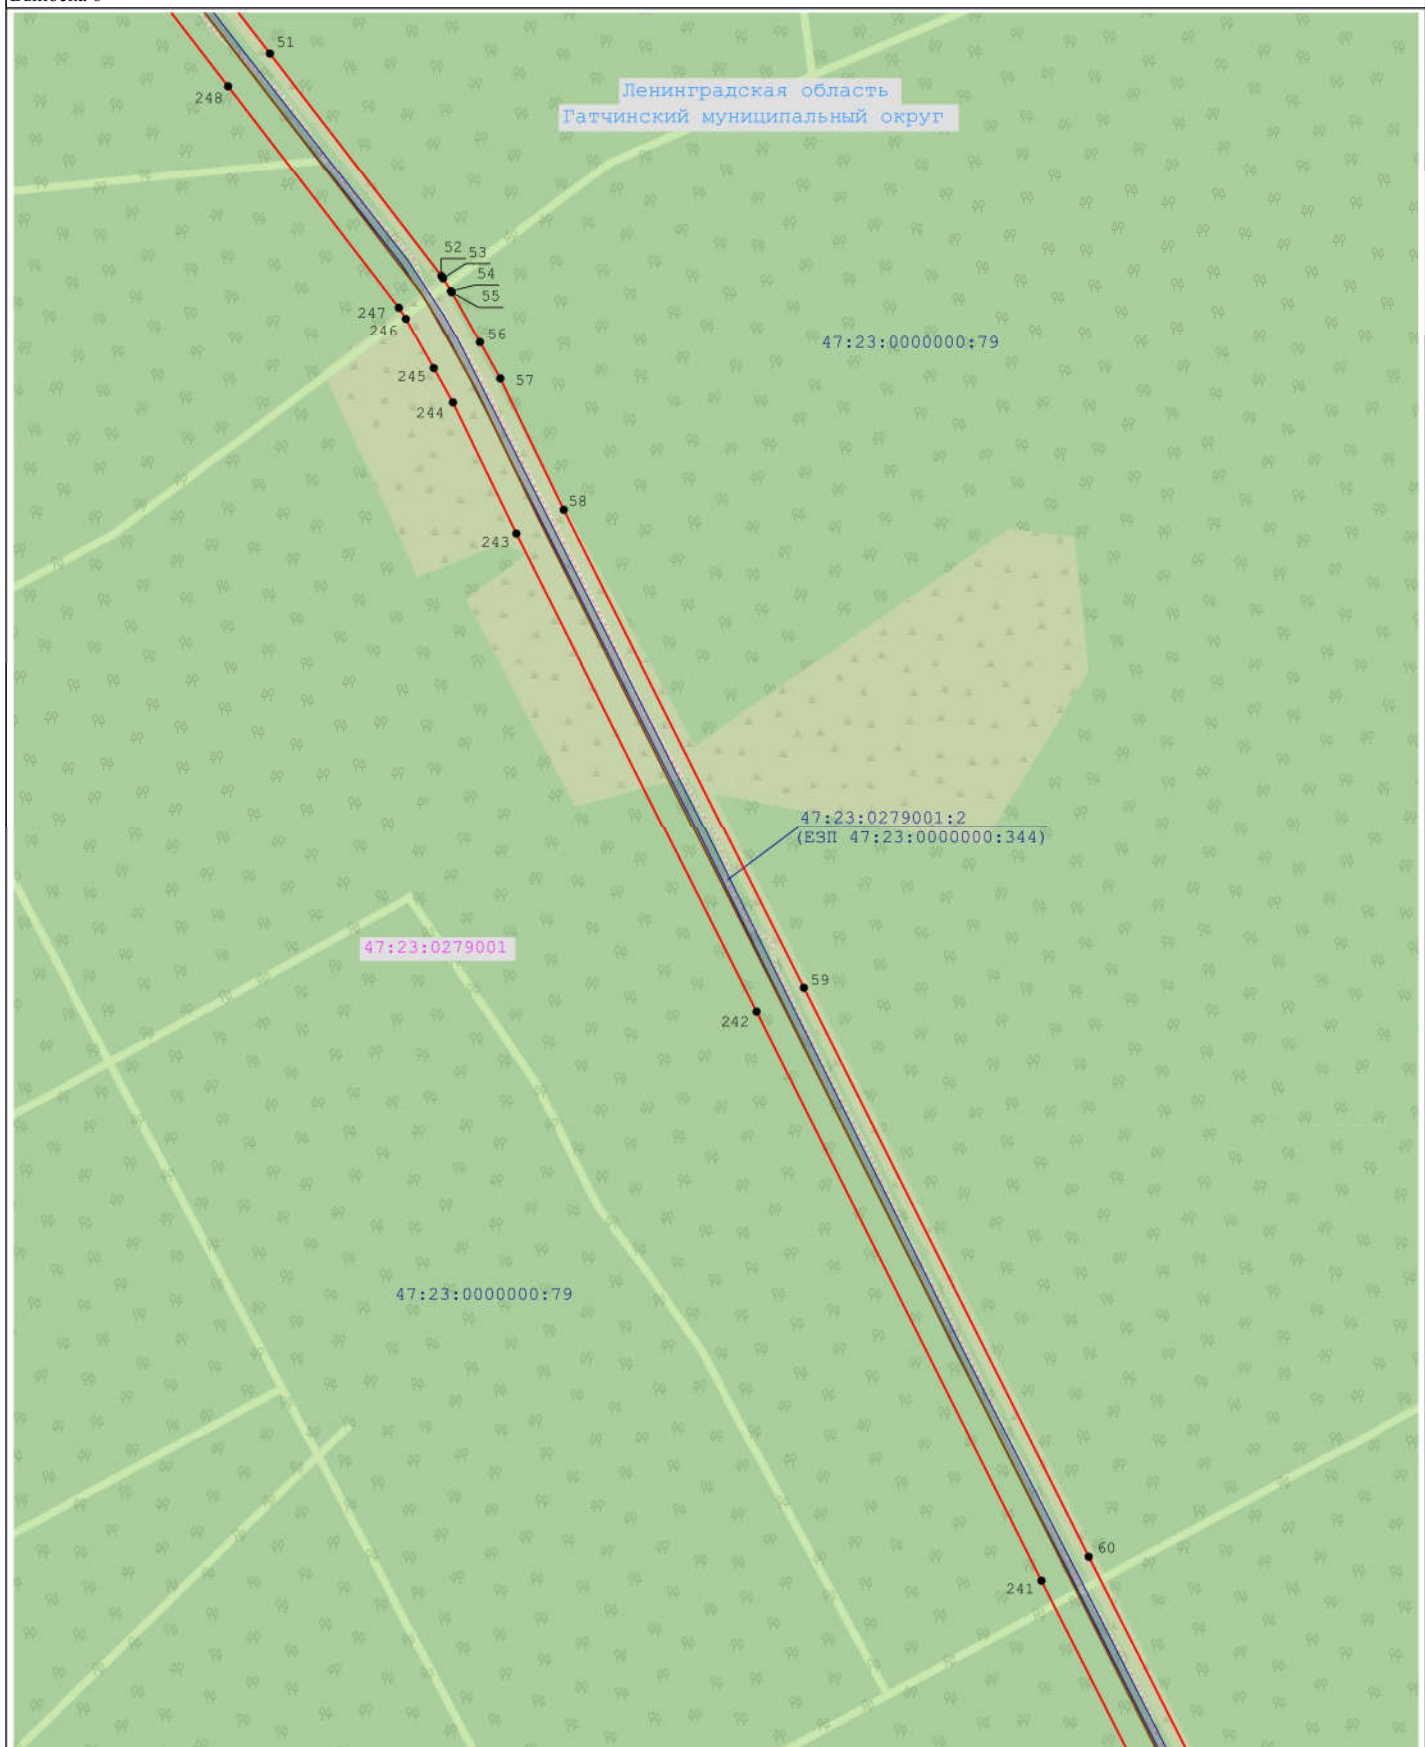

Условные обозначения:

— - обозначение проектной границы публичного сервитута

77:22:0020118 - обозначение границы и номера кадастрового квартала

— - обозначение границы муниципального образования

— - обозначение местоположения инженерного сооружения "Газопровод-отвод Кипень-Вопша"

1 - обозначение характерной точки проектной границы публичного сервитута


58:27:0020330:137 - обозначение границы и кадастрового номера земельного участка, в отношении которого испрашивается публичный сервитут

г. Кириши - обозначение наименования муниципального образования

Схема расположения границ публичного сервитута

Публичный сервитут для использования земель и земельных участков в целях эксплуатации линейного объекта системы газоснабжения федерального значения: "Газопровод-отвод Кипень-Вопша"

Выноска 7

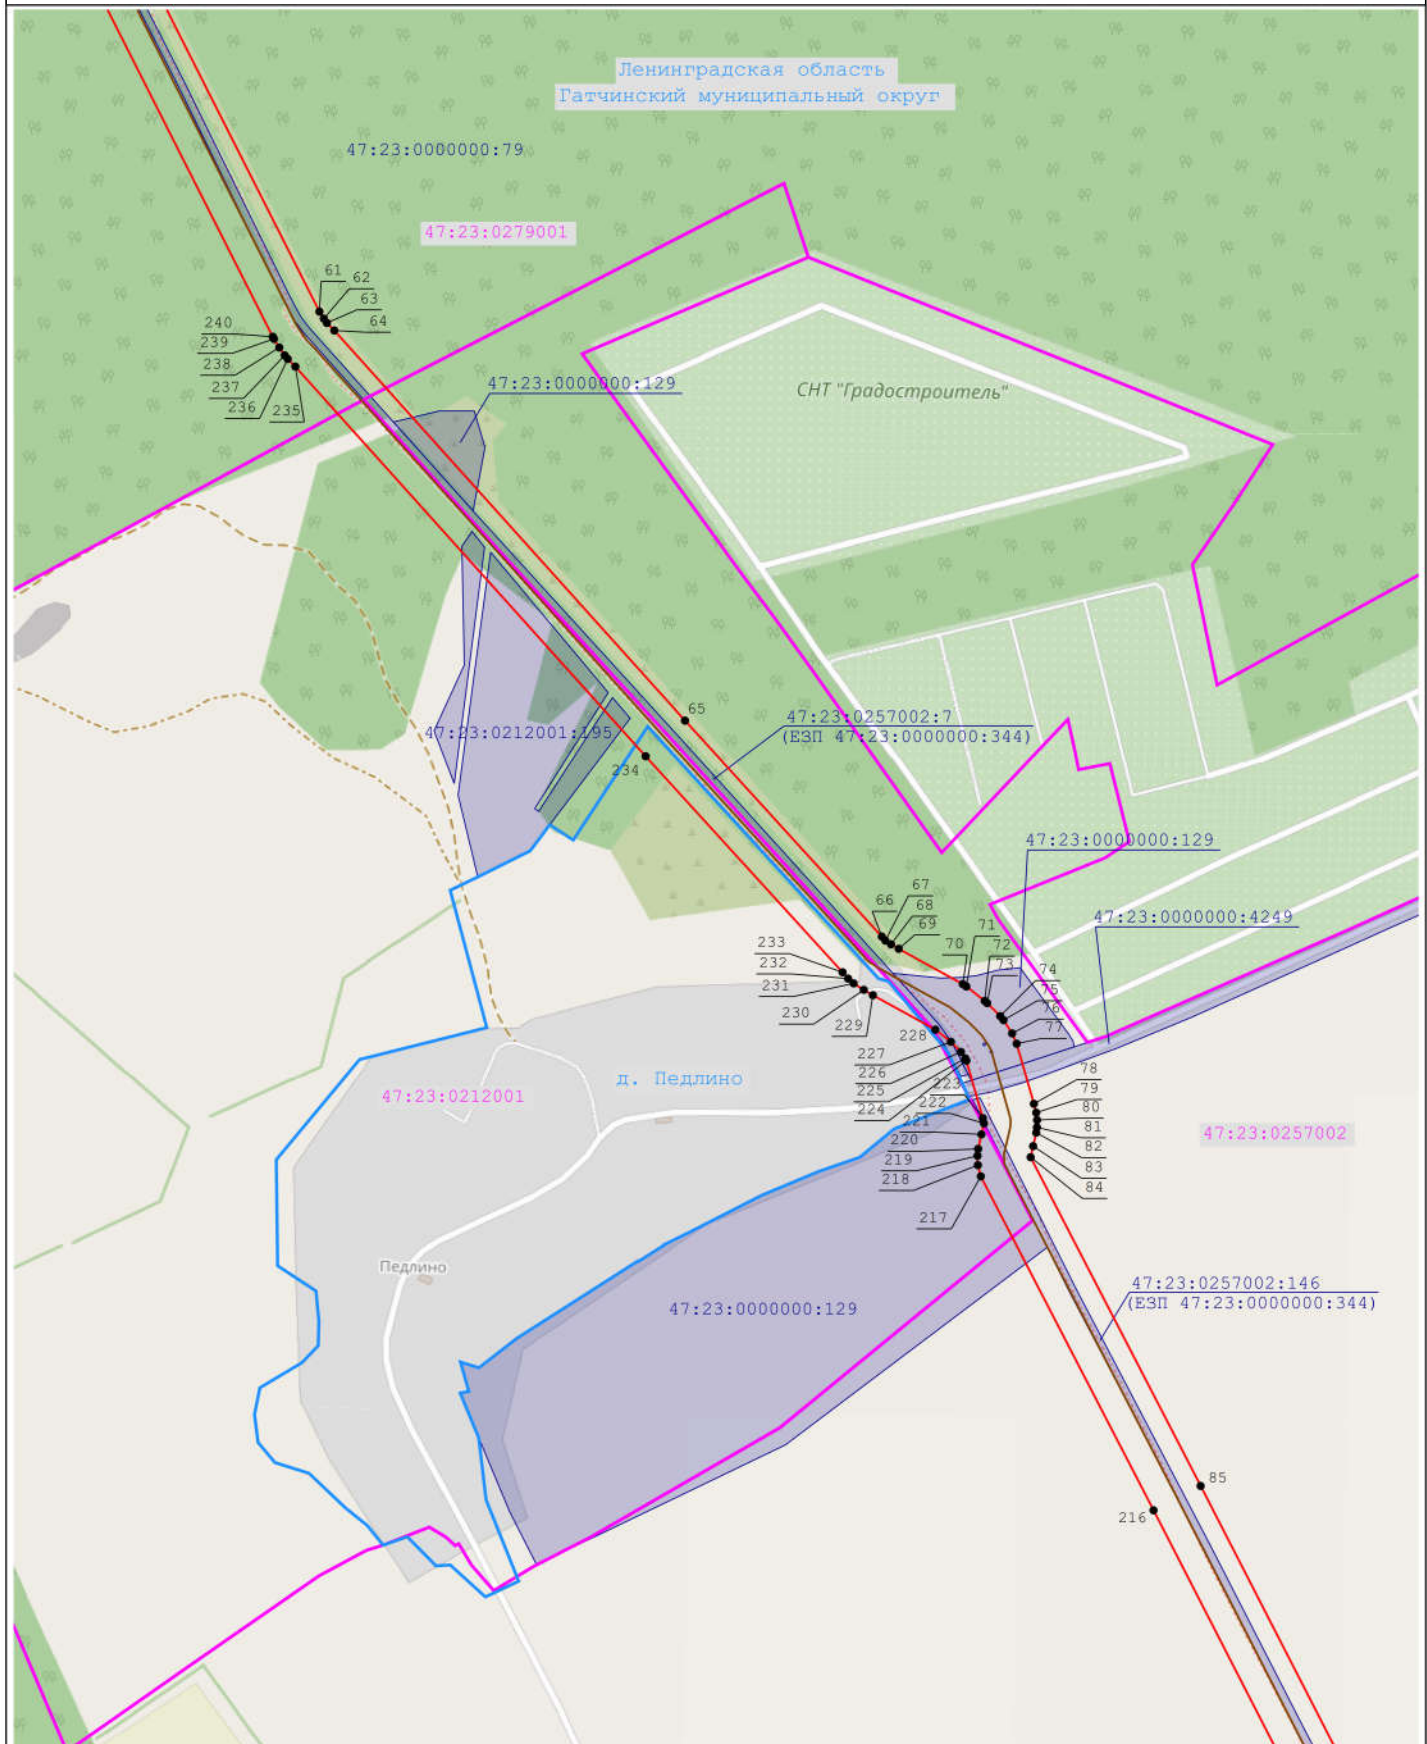

1:5 000

Условные обозначения:

— - обозначение проектной границы публичного сервитута

77:22:0020118 - обозначение границы и номера кадастрового квартала

— - обозначение границы муниципального образования

— - обозначение местоположения инженерного сооружения "Газопровод-отвод Кипень-Вопша"

1 - обозначение характерной точки проектной границы публичного сервитута


58:27:0020330:137 - обозначение границы и кадастрового номера земельного участка, в отношении которого испрашивается публичный сервитут

г. Кириши - обозначение наименования муниципального образования

Схема расположения границ публичного сервитута

Публичный сервитут для использования земель и земельных участков в целях эксплуатации линейного объекта системы газоснабжения федерального значения: "Газопровод-отвод Кипень-Вопша"

Выноска 8

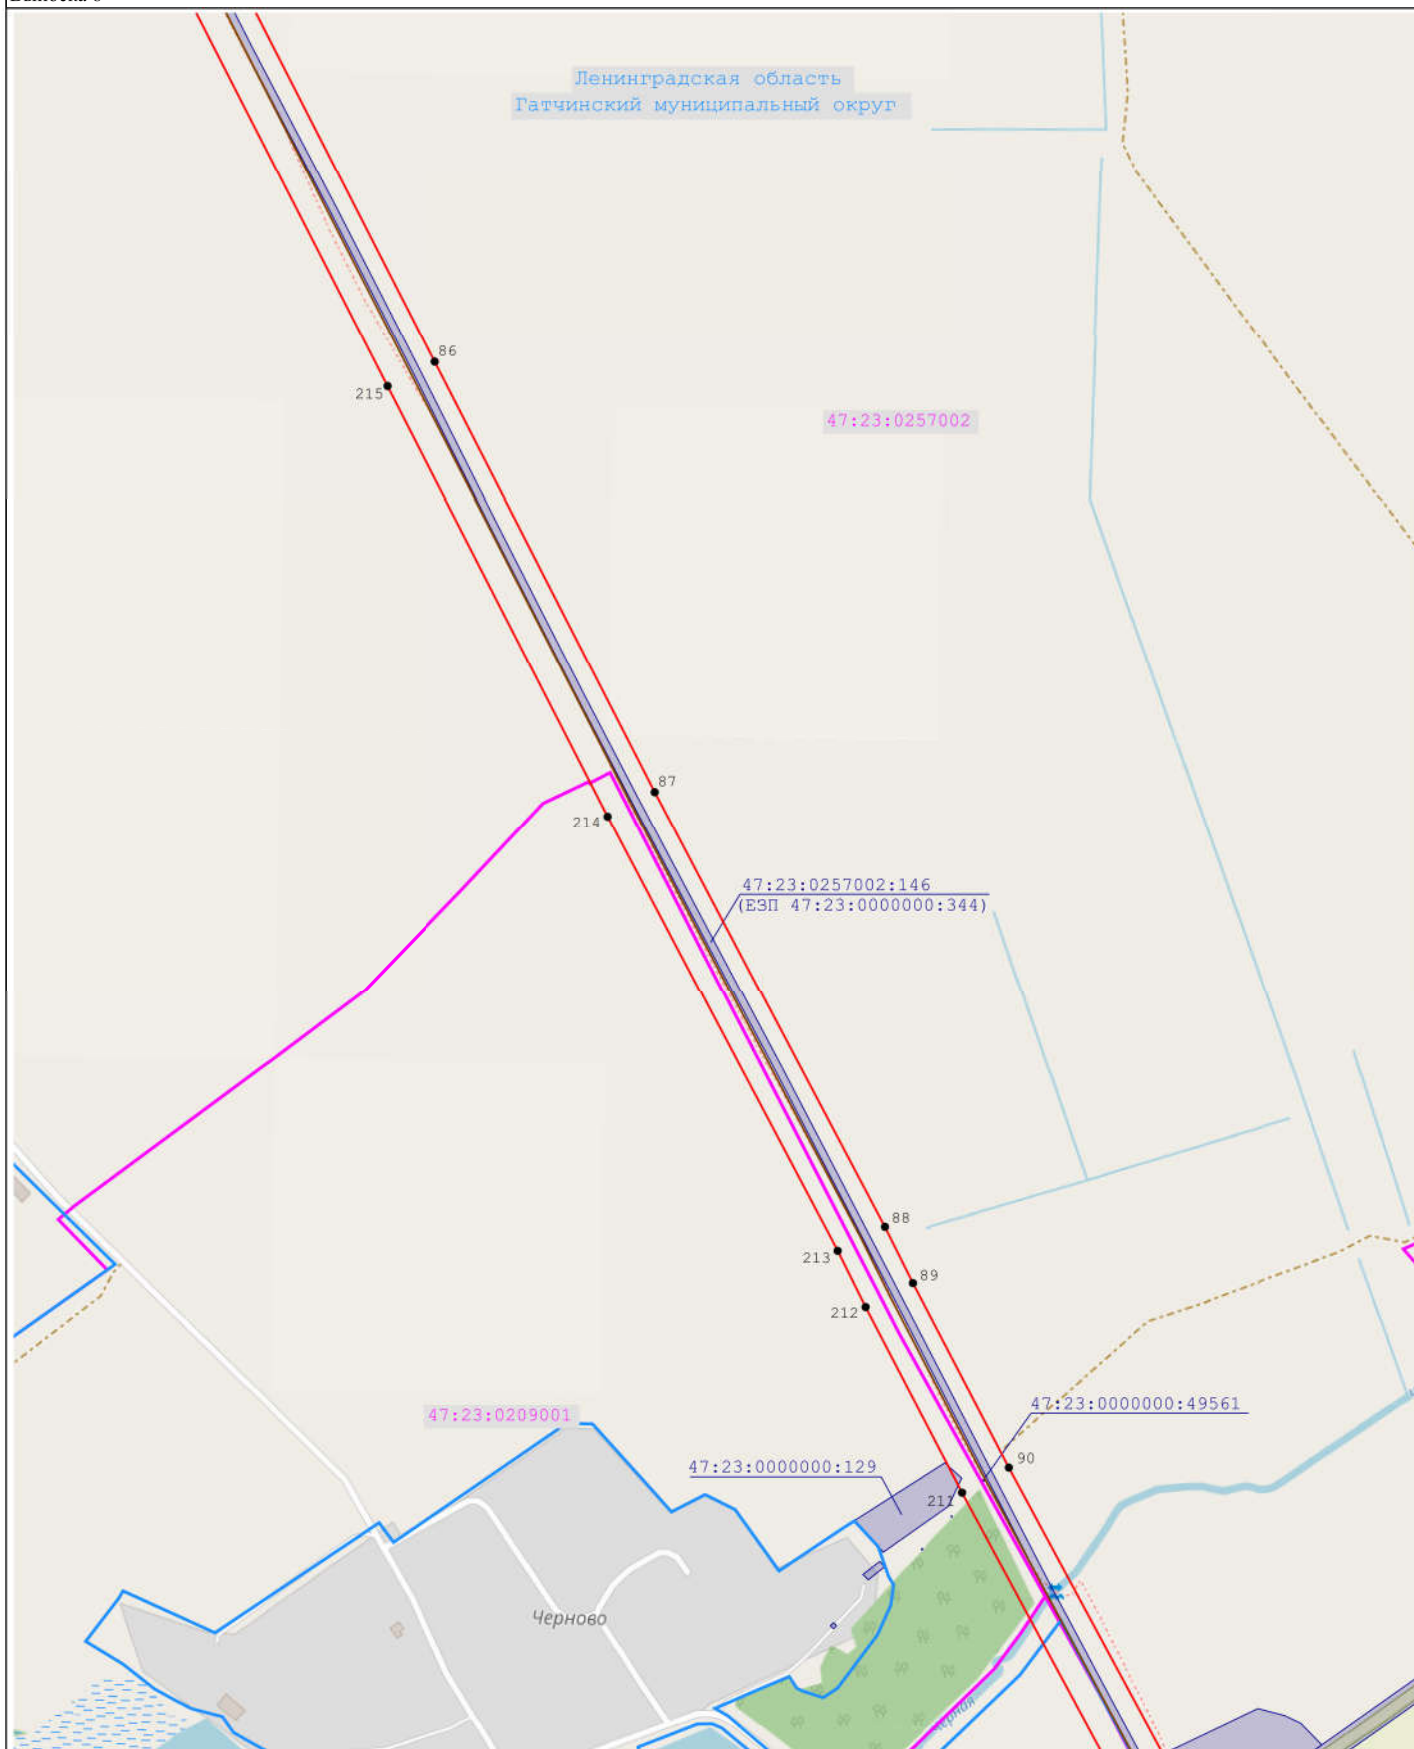

1:5 000


Условные обозначения:

- - обозначение проектной границы публичного сервитута
- 77:22:0020118 - обозначение границы и номера кадастрового квартала
- - обозначение границы муниципального образования
- - обозначение местоположения инженерного сооружения "Газопровод-отвод Кипень-Вопша"
- 1 • - обозначение характерной точки проектной границы публичного сервитута
- 50:27:0020330:137 - обозначение границы и кадастрового номера земельного участка, в отношении которого испрашивается публичный сервитут
- г. Кирини - обозначение наименования муниципального образования

Схема расположения границ публичного сервитута

Публичный сервитут для использования земель и земельных участков в целях эксплуатации линейного объекта системы газоснабжения федерального значения: "Газопровод-отвод Кипень-Вопша"

Выноска 9

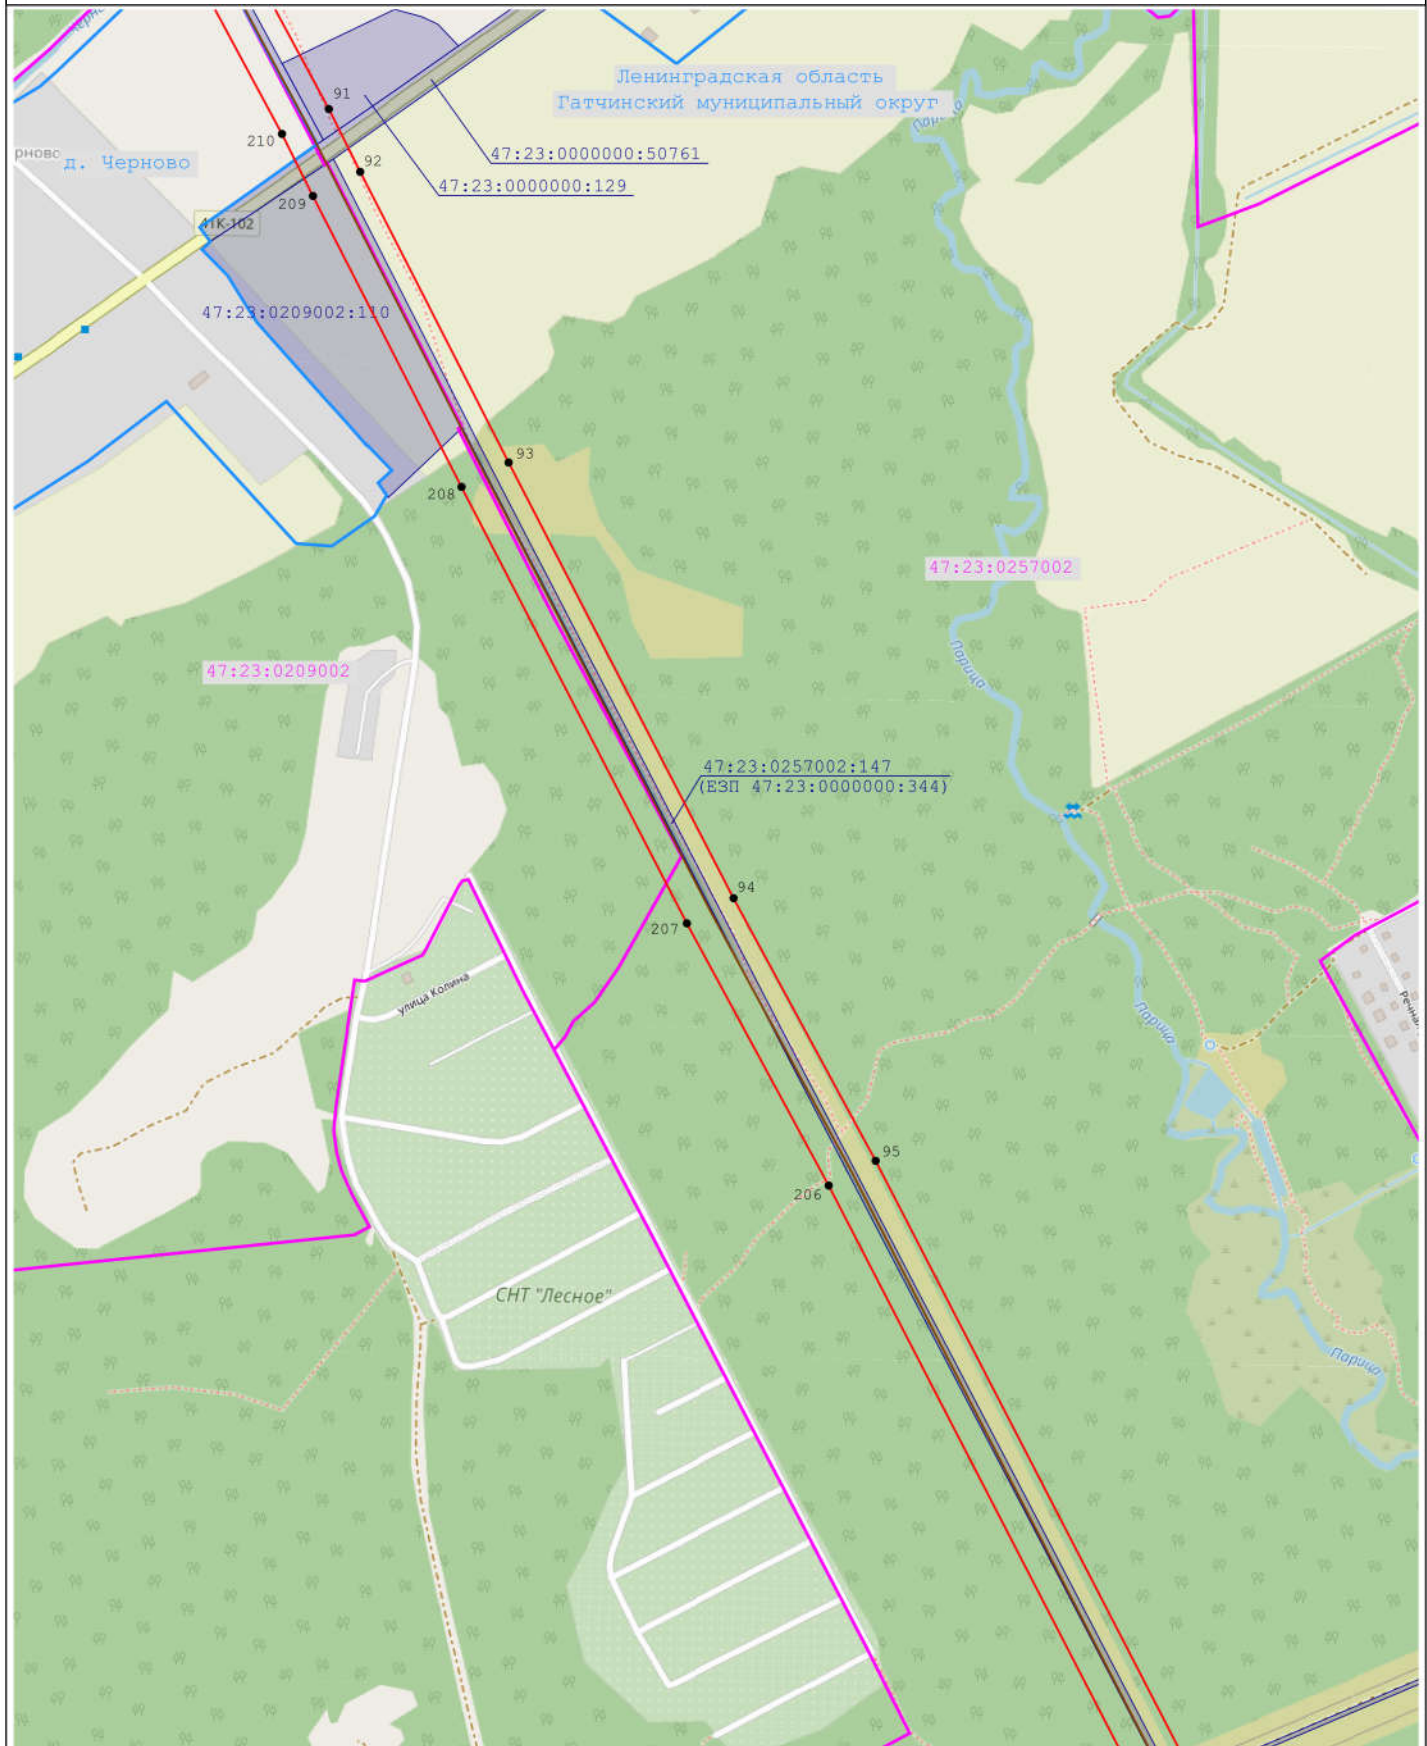

1:5 000

Условные обозначения:

— - обозначение проектной границы публичного сервитута

— - обозначение границы и номера кадастрового квартала

— - обозначение границы муниципального образования

— - обозначение местоположения инженерного сооружения "Газопровод-отвод Кипень-Вопша"

1 - обозначение характерной точки проектной границы публичного сервитута

— - обозначение границы и кадастрового номера земельного участка, в отношении которого испрашивается публичный сервитут

г. Кирши - обозначение наименования муниципального образования

Схема расположения границ публичного сервитута
<i>Публичный сервитут для использования земель и земельных участков в целях эксплуатации линейного объекта системы газоснабжения федерального значения: "Газопровод-отвод Кипень-Вопша"</i>

Условные обозначения:


- обозначение местоположения инженерного сооружения
"Газопровод-отвод Кипень-Вопша"

- 1 - обозначение характерной точки проектной границы публичного сервитута
- 0000306:137 - обозначение границы и кадастрового номера земельного участка, в отношении которого испрашивается публичный сервитут
- 0000306:137 - обозначение наименования муниципального образования

Схема расположения границ публичного сервитута

Публичный сервитут для использования земель и земельных участков в целях эксплуатации линейного объекта системы газоснабжения федерального значения: "Газопровод-отвод Кипень-Вопша"

Выноска 11

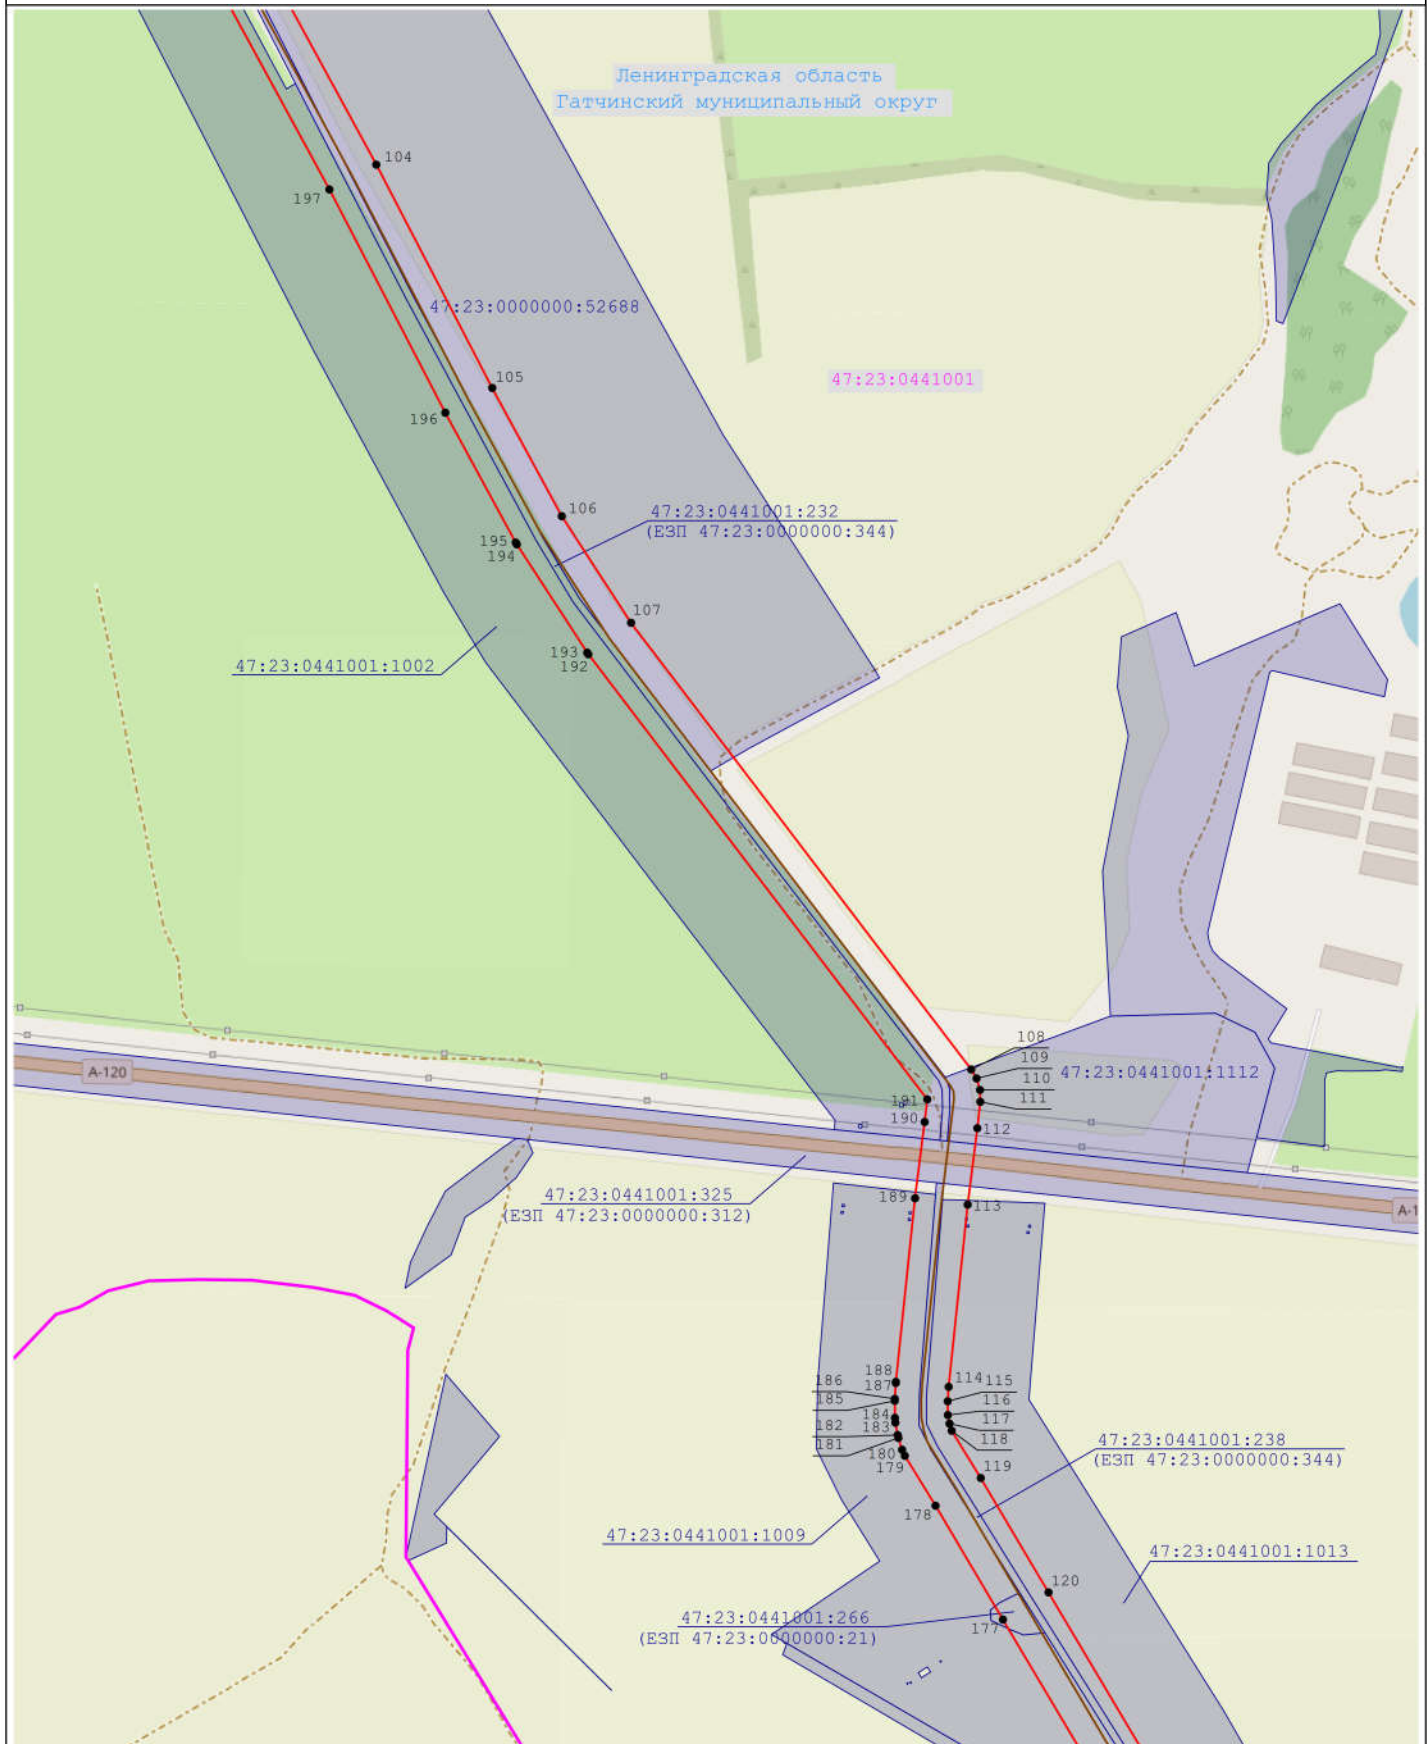

1:5 000

Условные обозначения:

— - обозначение проектной границы публичного сервитута

77:22:0020118 - обозначение границы и номера кадастрового квартала

— - обозначение границы муниципального образования

— - обозначение местоположения инженерного сооружения "Газопровод-отвод Кипень-Вопша"

1 - обозначение характерной точки проектной границы публичного сервитута

58:27:0020330:137 - обозначение границы и кадастрового номера земельного участка, в отношении которого испрашивается публичный сервитут

г. Кириши - обозначение наименования муниципального образования

Схема расположения границ публичного сервитута
<i>Публичный сервитут для использования земель и земельных участков в целях эксплуатации линейного объекта системы газоснабжения федерального значения: "Газопровод-отвод Кипень-Вопша"</i>

Выноска 12

Г. Кирилин - обозначение наименования муниципального образования