


Профиль дороги 1-1

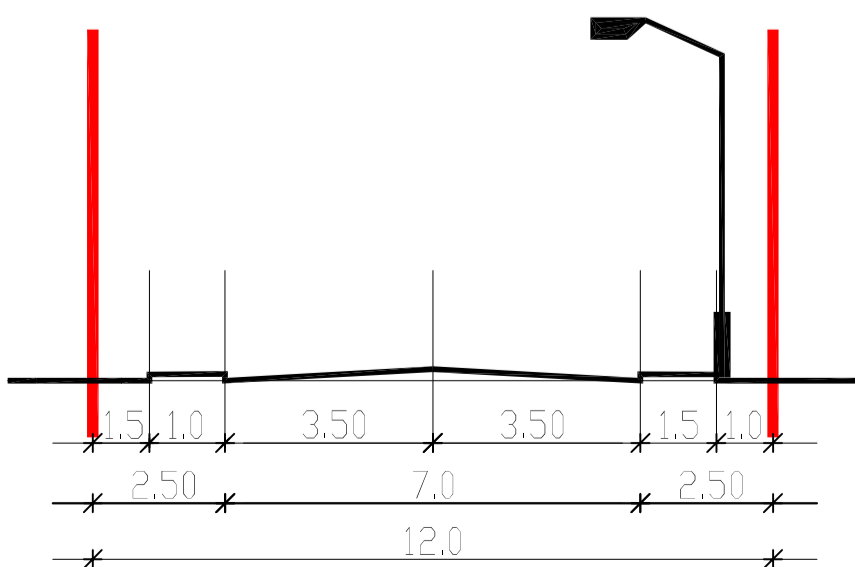

						03/2017			
						ДНП "БРИЗ" Ленинградская область, Ломоносовский район, Кипенское СП, у дер. Волковицы			
Изм.	Кол.уч.	Лист	№ док.	Подпись	Дата	Проект организации и застройки территории	Стадия	Лист	Листов
							ПП	6	6
						Схема организации улично-дорожной сети и схема движения транспорта на существующей территории М 1:2000	ООО "МИРОКС"		
Ген.Директор				Шмидт В.А.	08.2017				
Инж.картогр.				Цетинкина О.В.	08.2017				