



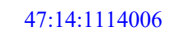
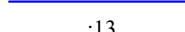
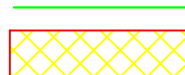
## Схема границ публичного сервитута на земельном участке с кадастровым номером 47:14:1102000:4

Наименование объекта системы газоснабжения: «Распределительная сеть переподключения потребителей ГРС «Сельцо» (рабочее давление 1,2 Мпа) в составе стройки «Реконструкция МГ «Кохтла-Ярве-Ленинград», 1 и 2 нитки  
Площадь публичного сервитута: 3028 кв.м

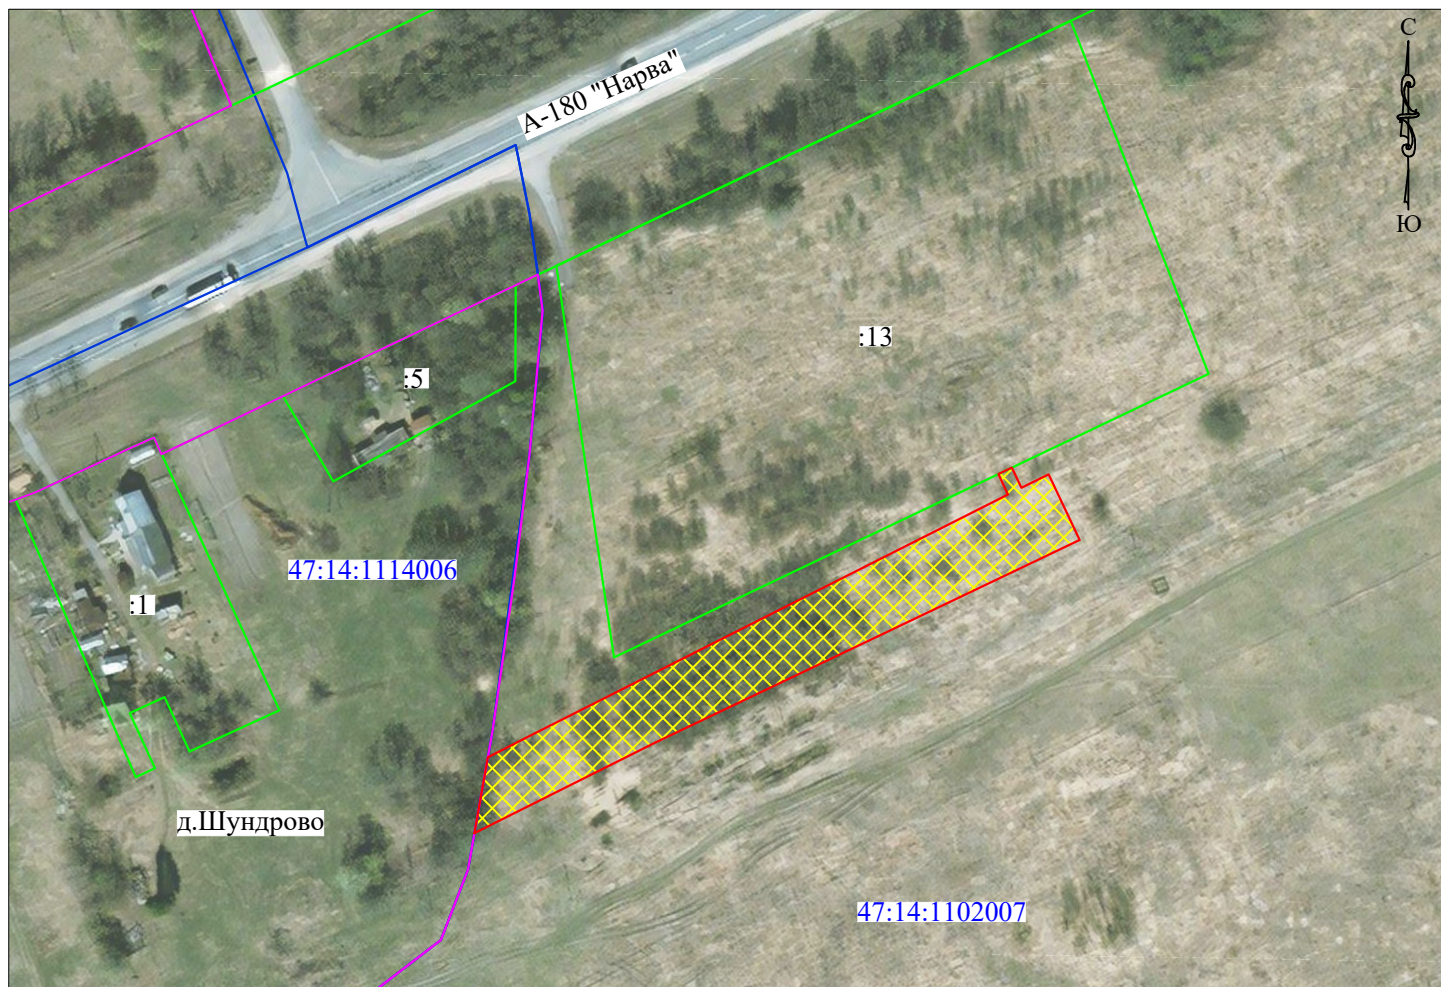

Масштаб 1:2000

### Условные обозначения:

-  - граница населенного пункта по сведениям ЕГРН;
-  - границы и обозначение кадастрового квартала по сведениям ЕГРН;
-  - граница и обозначение земельного участка по сведениям ЕГРН ;
-  - граница образуемого публичного сервитута;