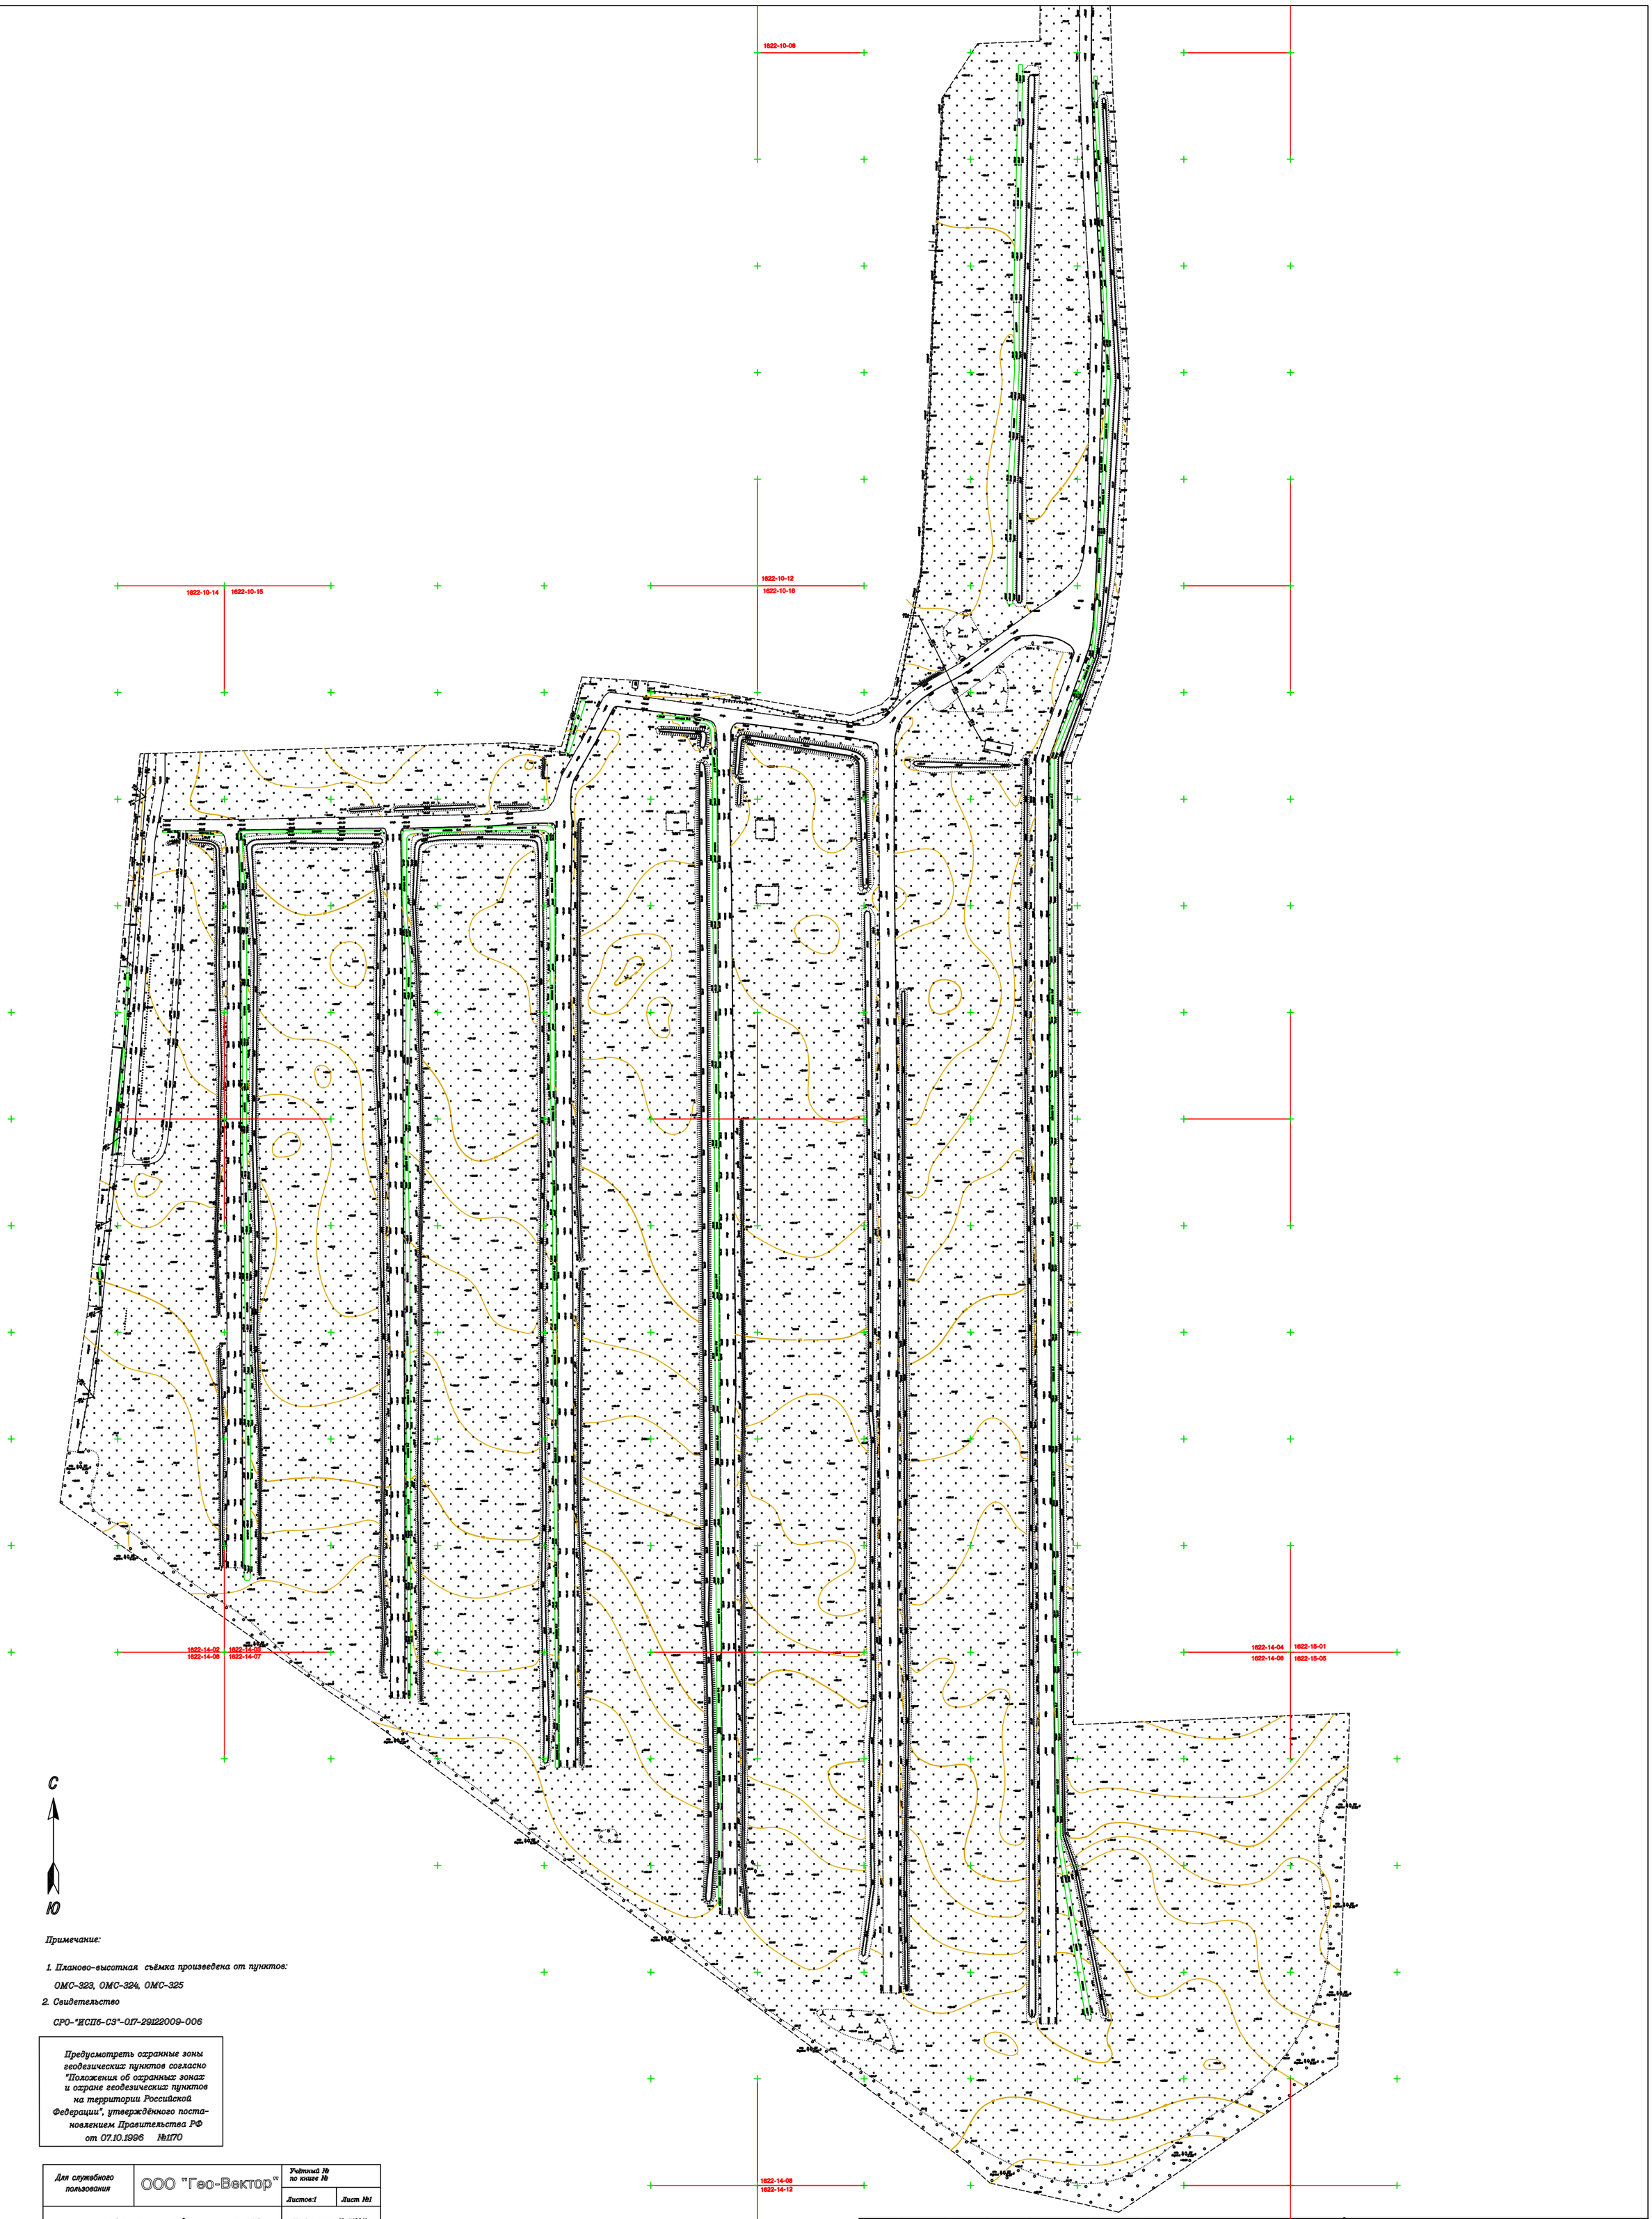

Примечание:

1. *Планово-высотная съёмка произведена от пунктов:*
   ОМС-323, ОМС-324, ОМС-325
2. *Свидетельство*
   СРО-"ИСПб-СЗ"-017-29122009-006

Предусмотреть охранные зоны геодезических пунктов согласно "Положения об охранных зонах и охране геодезических пунктов на территории Российской Федерации", утверждённого постановлением Правительства РФ от 07.10.1996 №1170

Для служебного пользования	ООО "Гео-Вектор"			*Учётный № по книге №*	
				Листов:1	*Лист №1*
Копия топографического плана для проектирования				*Уведомление № 51611 от 15.04.2011 г.*	
Адрес: Ленинградская область, Ломоносовский район, пос. Волковицы, ДНП "Бриз".				*Комитета государственного строительного надзора и государственной экспертизы Ленинградской области*	
Заказчик: ООО "Бриз"				*Масштаб 1:500*	
Составлен по материалам съемки	*Плановой части Высотной части Подземных сооруж.*	*апрель 2011 г.*	*система*	*Координат- местная 1964г. Высот- Балтийская*	
Приложение: нет					
Ген. директор		*Новицкий Р.А.*	*Топограф*		*Павлов Е.В.*
Тех. директор		*Бронин А.С.*	*Составил*		*Бочкова Н.В.*

Изм.	Кол.уч.	Лист	№ док.	Подпись	Дата
Ген.Директор		Шмидт В.А.			08.2017
Инж.картогр.		Щетинкина О.В			08.2017

03/2017

ДНП "БРИЗ"
Ленинградская область, Ломоносовский район,
Кипенское СП, у дер. Волковицы

Проект организации и застройки территории

Стадия	Лист	Листов
ПП	1	6

Схема вертикальной планировки и инженерной подготовки территории
М 1: 2000

ООО "МИРОКС"